



◆Aゾーン ◆席数 / 16席×15列=240席
 【面積】◆本会場(825㎡) + ◆前室(255㎡)= ◆合計(1,100㎡)
 ◆控室A-1(17㎡) ◆控室A-2(35㎡)
 【天井高】◆本会場(6.7m / グリッド下/ 6.0m) ◆前室・控室(3.25m)

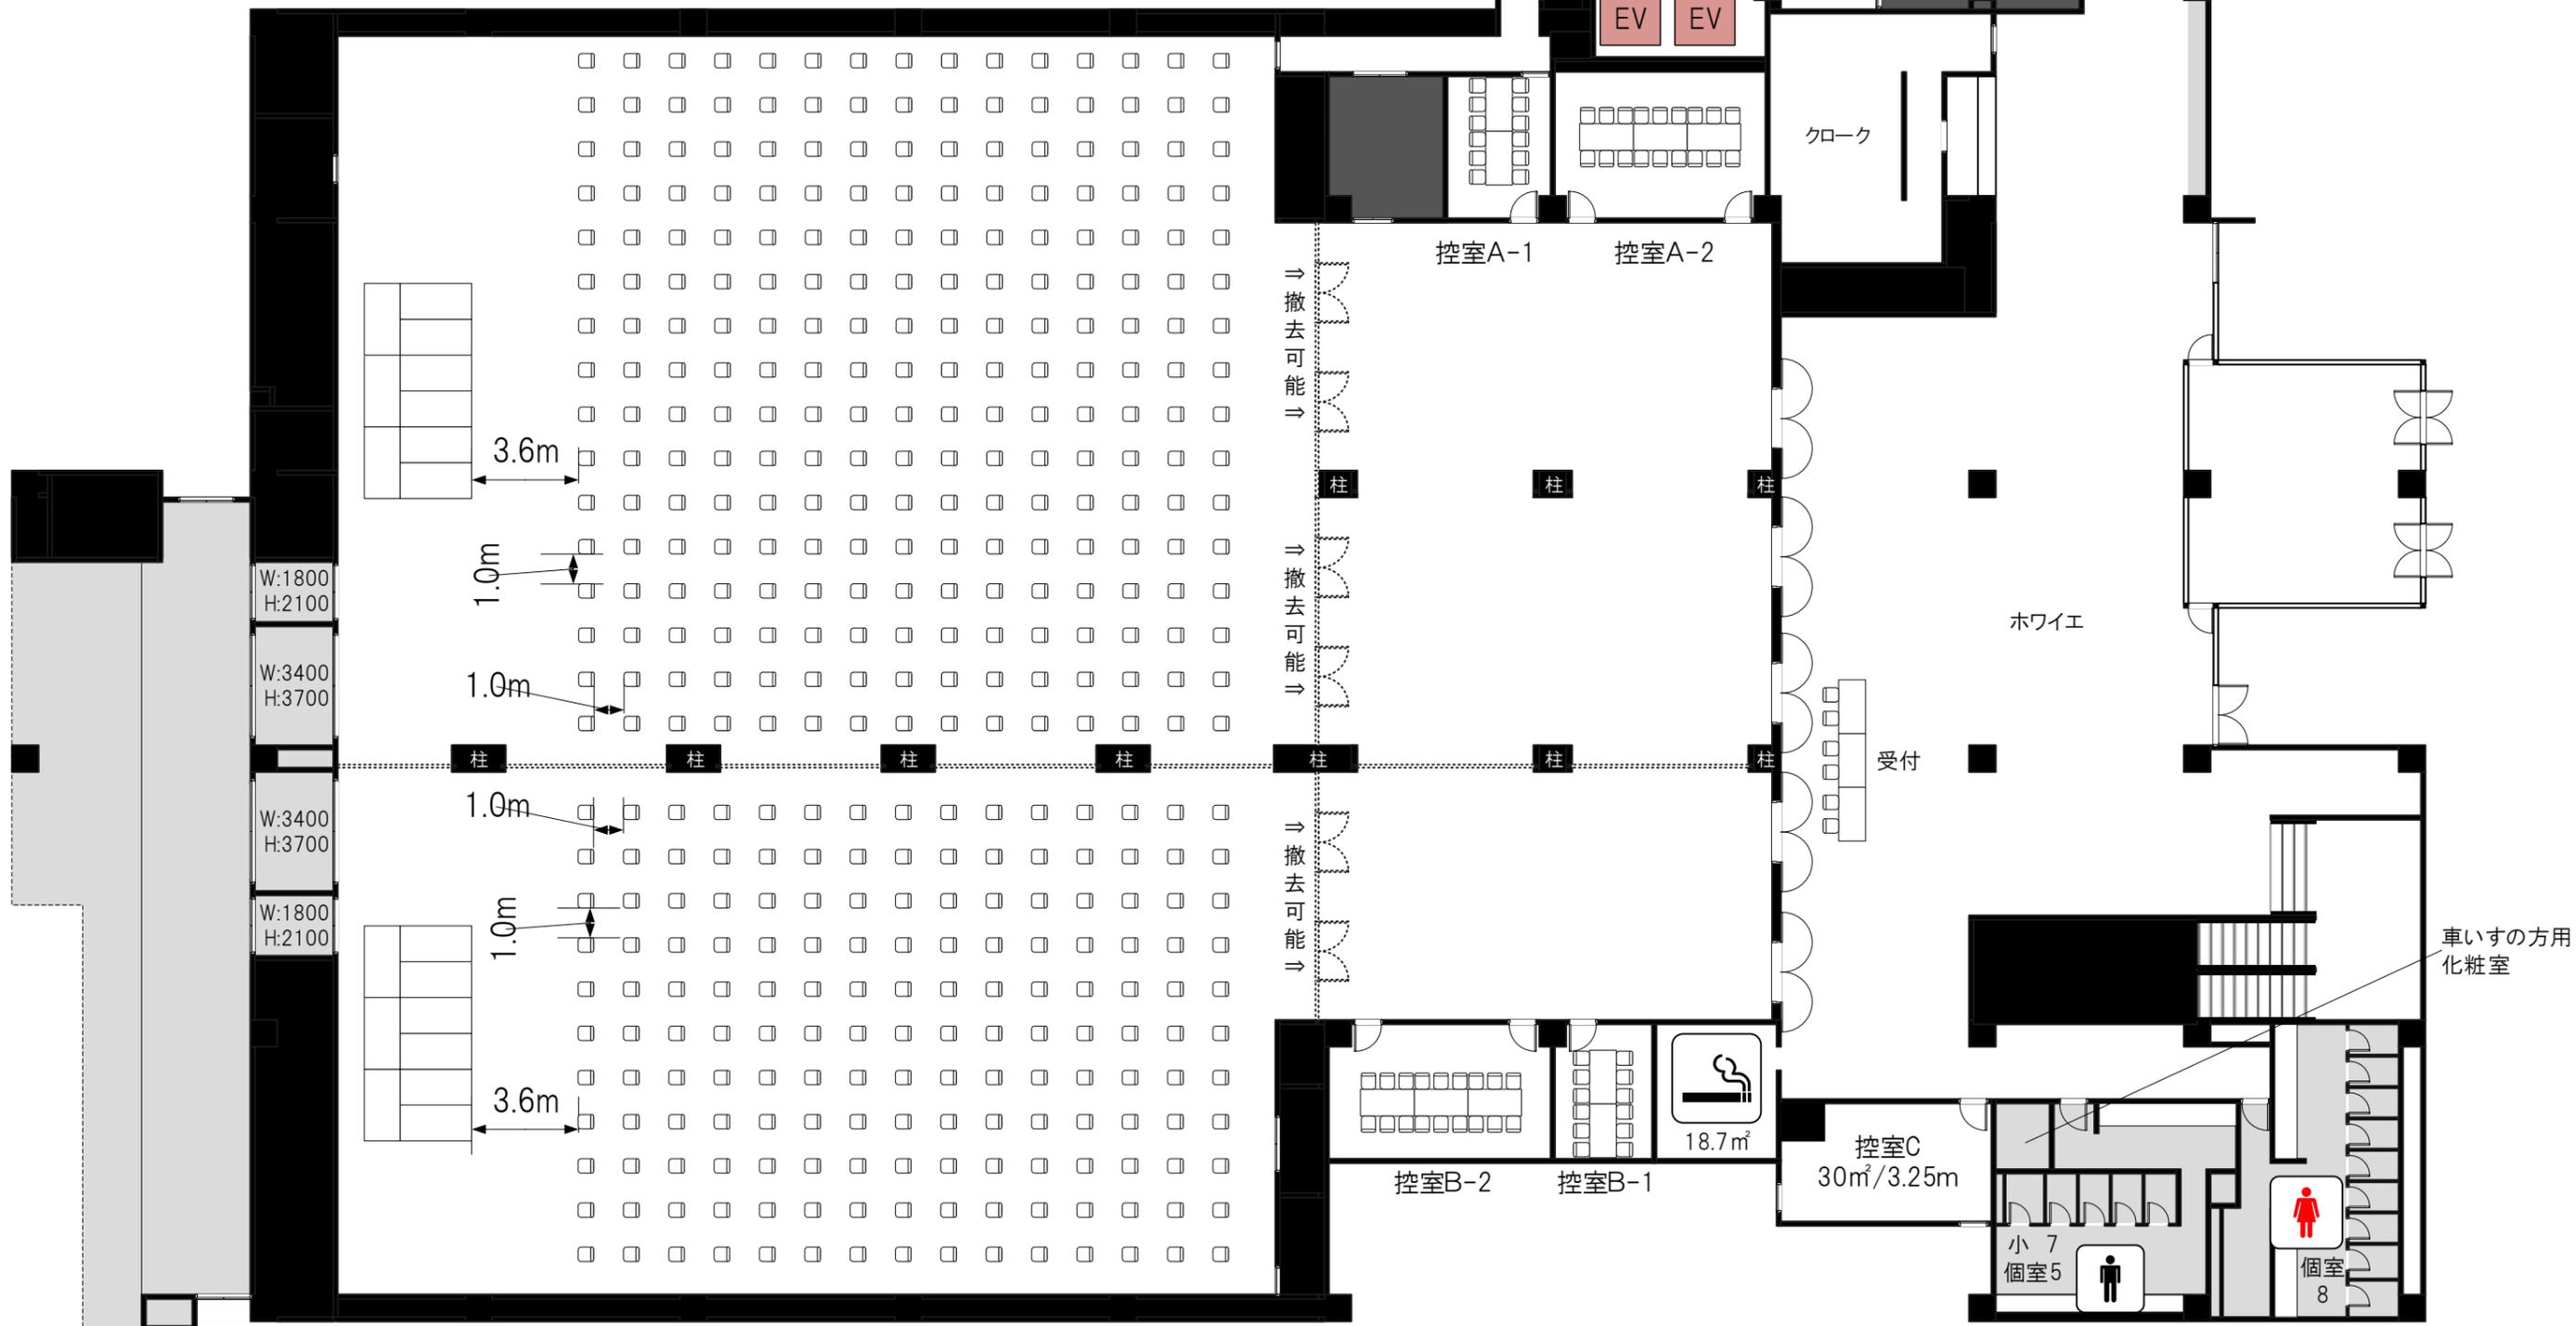


◆Bゾーン ◆席数 / 11席×15列=165席
 【面積】◆本会場(595㎡) + ◆前室(120㎡)= ◆合計(700㎡)
 ◆控室B-1(17㎡) ◆控室B-2(35㎡)
 【天井高】◆本会場(6.7m / グリッド下/ 6.0m) ◆前室・控室(3.25m)

◆Aゾーン ◆席数 / 4席×14列×5島=280席
 【面積】◆本会場(825㎡) + ◆前室(255㎡)= ◆合計(1,100㎡)
 ◆控室A-1(17㎡) ◆控室A-2(35㎡)
 【天井高】◆本会場(6.7m / グリッド下/ 6.0m) ◆前室・控室(3.25m)

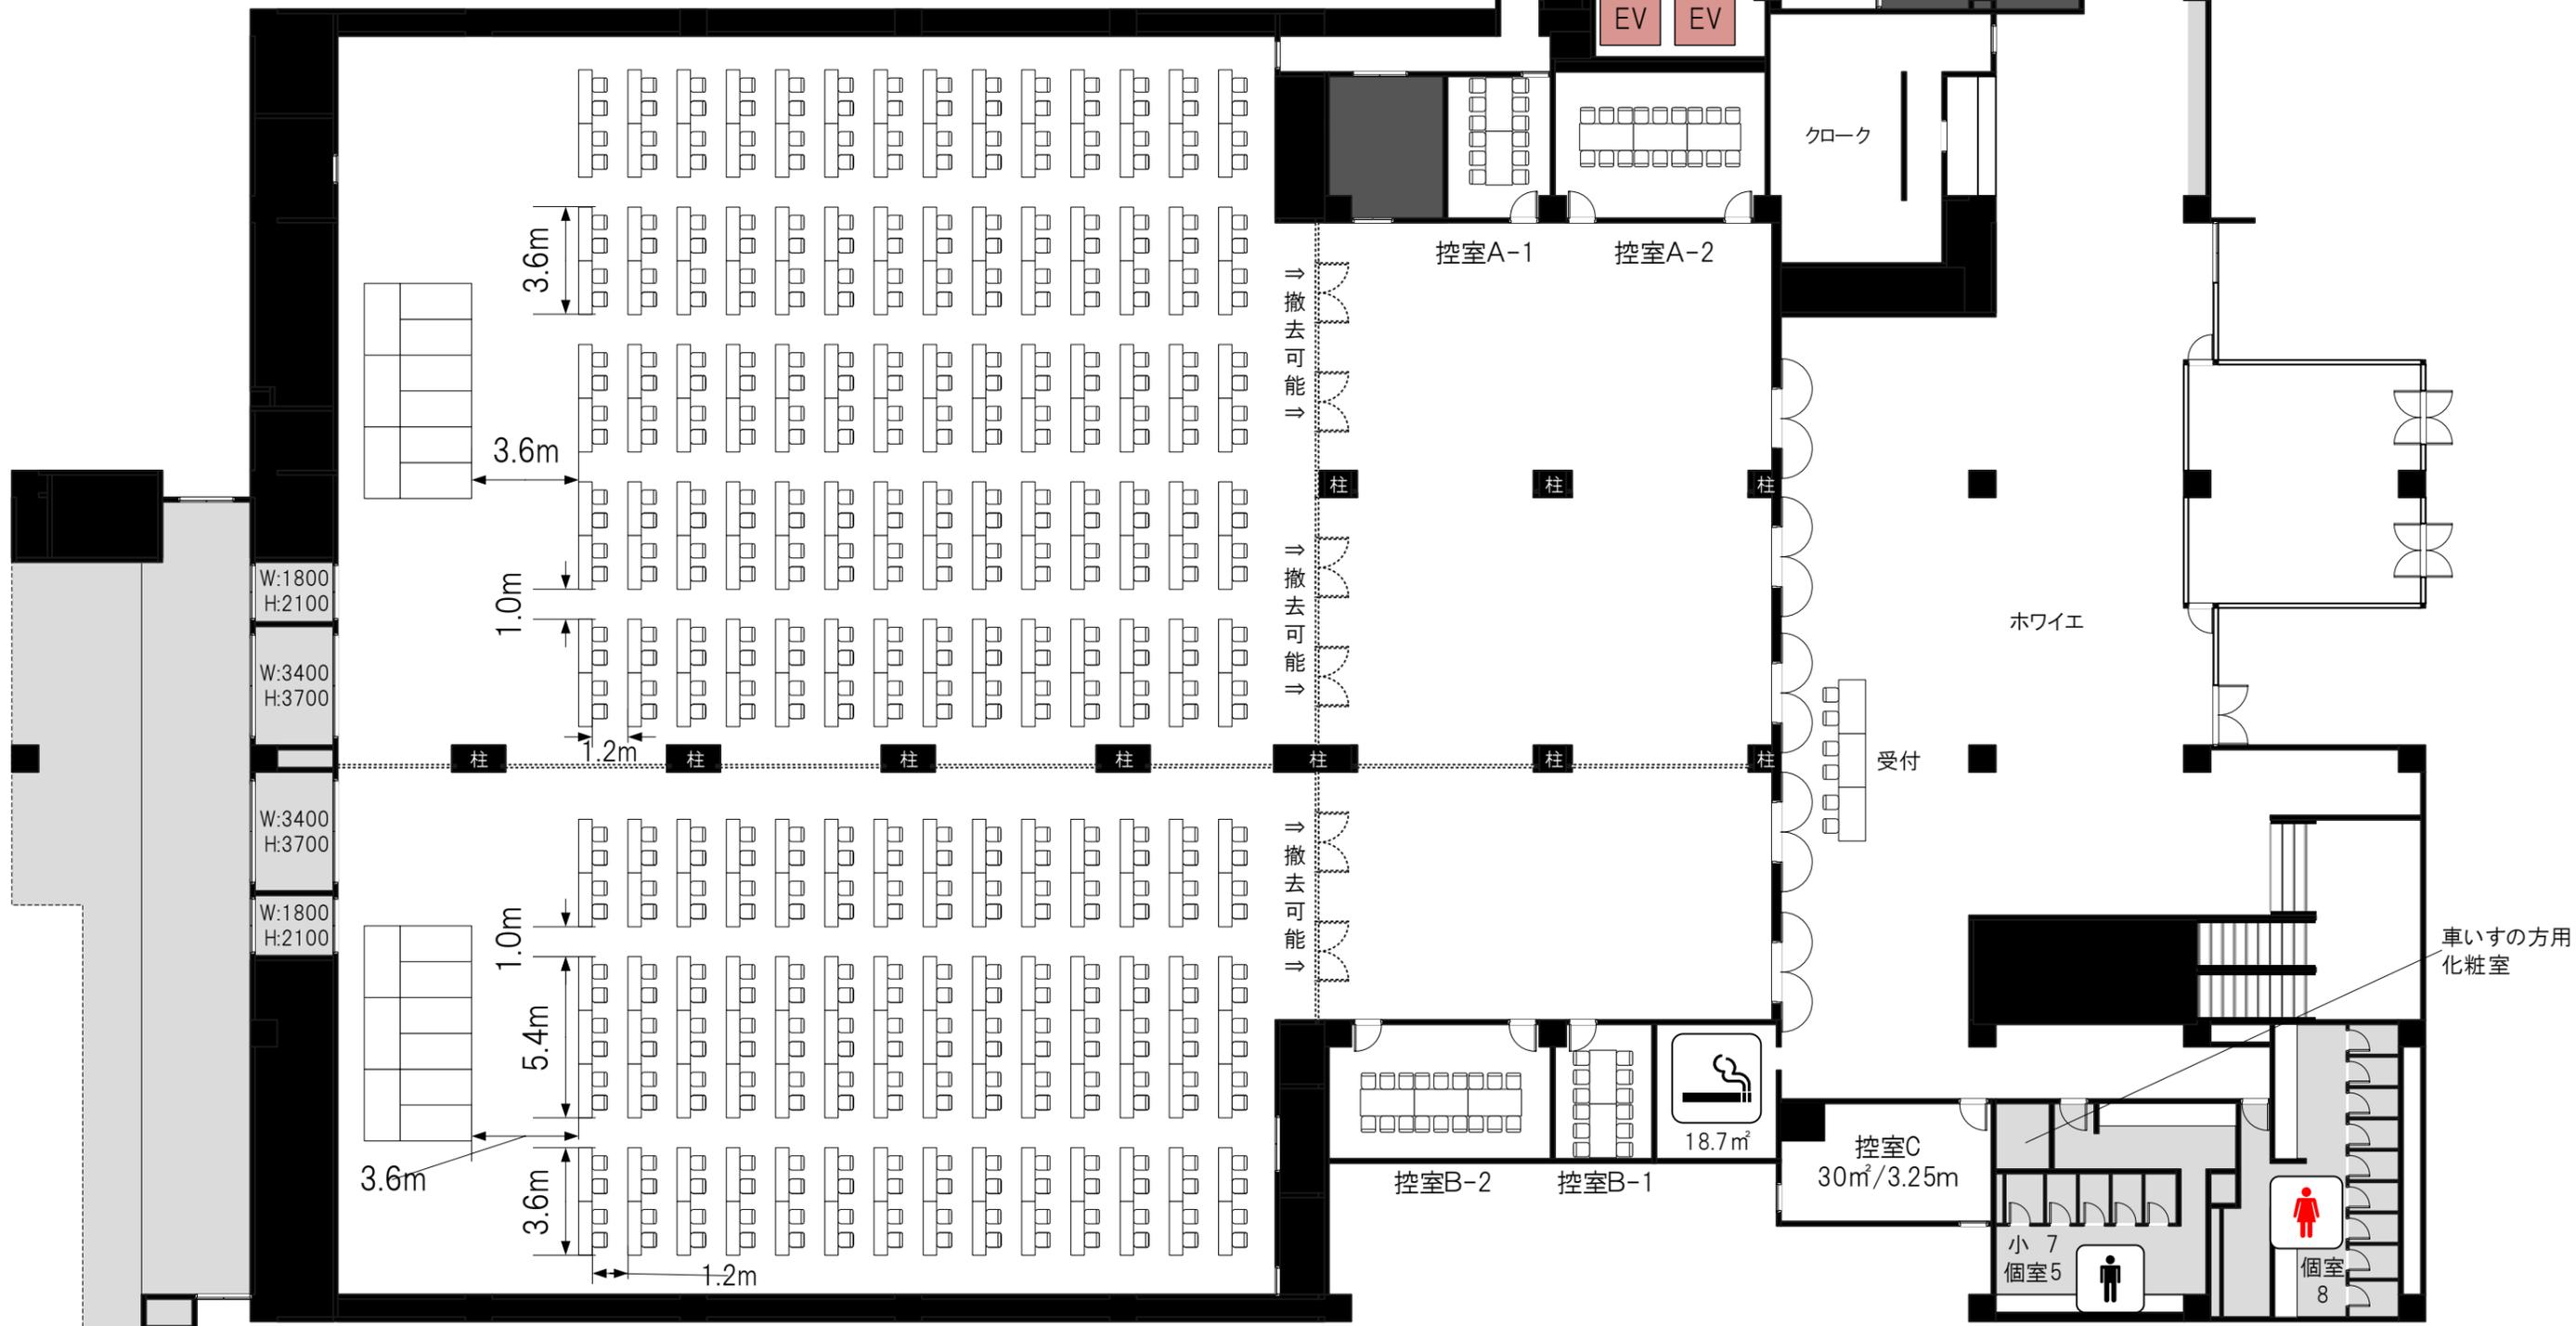

◆Bゾーン ◆席数 / (4席+6席+4席=14席)×14列=196席
 【面積】◆本会場(595㎡) + ◆前室(120㎡)= ◆合計(700㎡)
 ◆控室B-1(17㎡) ◆控室B-2(35㎡)
 【天井高】◆本会場(6.7m / グリッド下/ 6.0m) ◆前室・控室(3.25m)

◆Aゾーン ◆席数 / 2席×14列×8島=224席
 【面積】◆本会場(825㎡) + ◆前室(255㎡)= ◆合計(1,100㎡)
 ◆控室A-1(17㎡) ◆控室A-2(35㎡)
 【天井高】◆本会場(6.7m / グリッド下/ 6.0m) ◆前室・控室(3.25m)

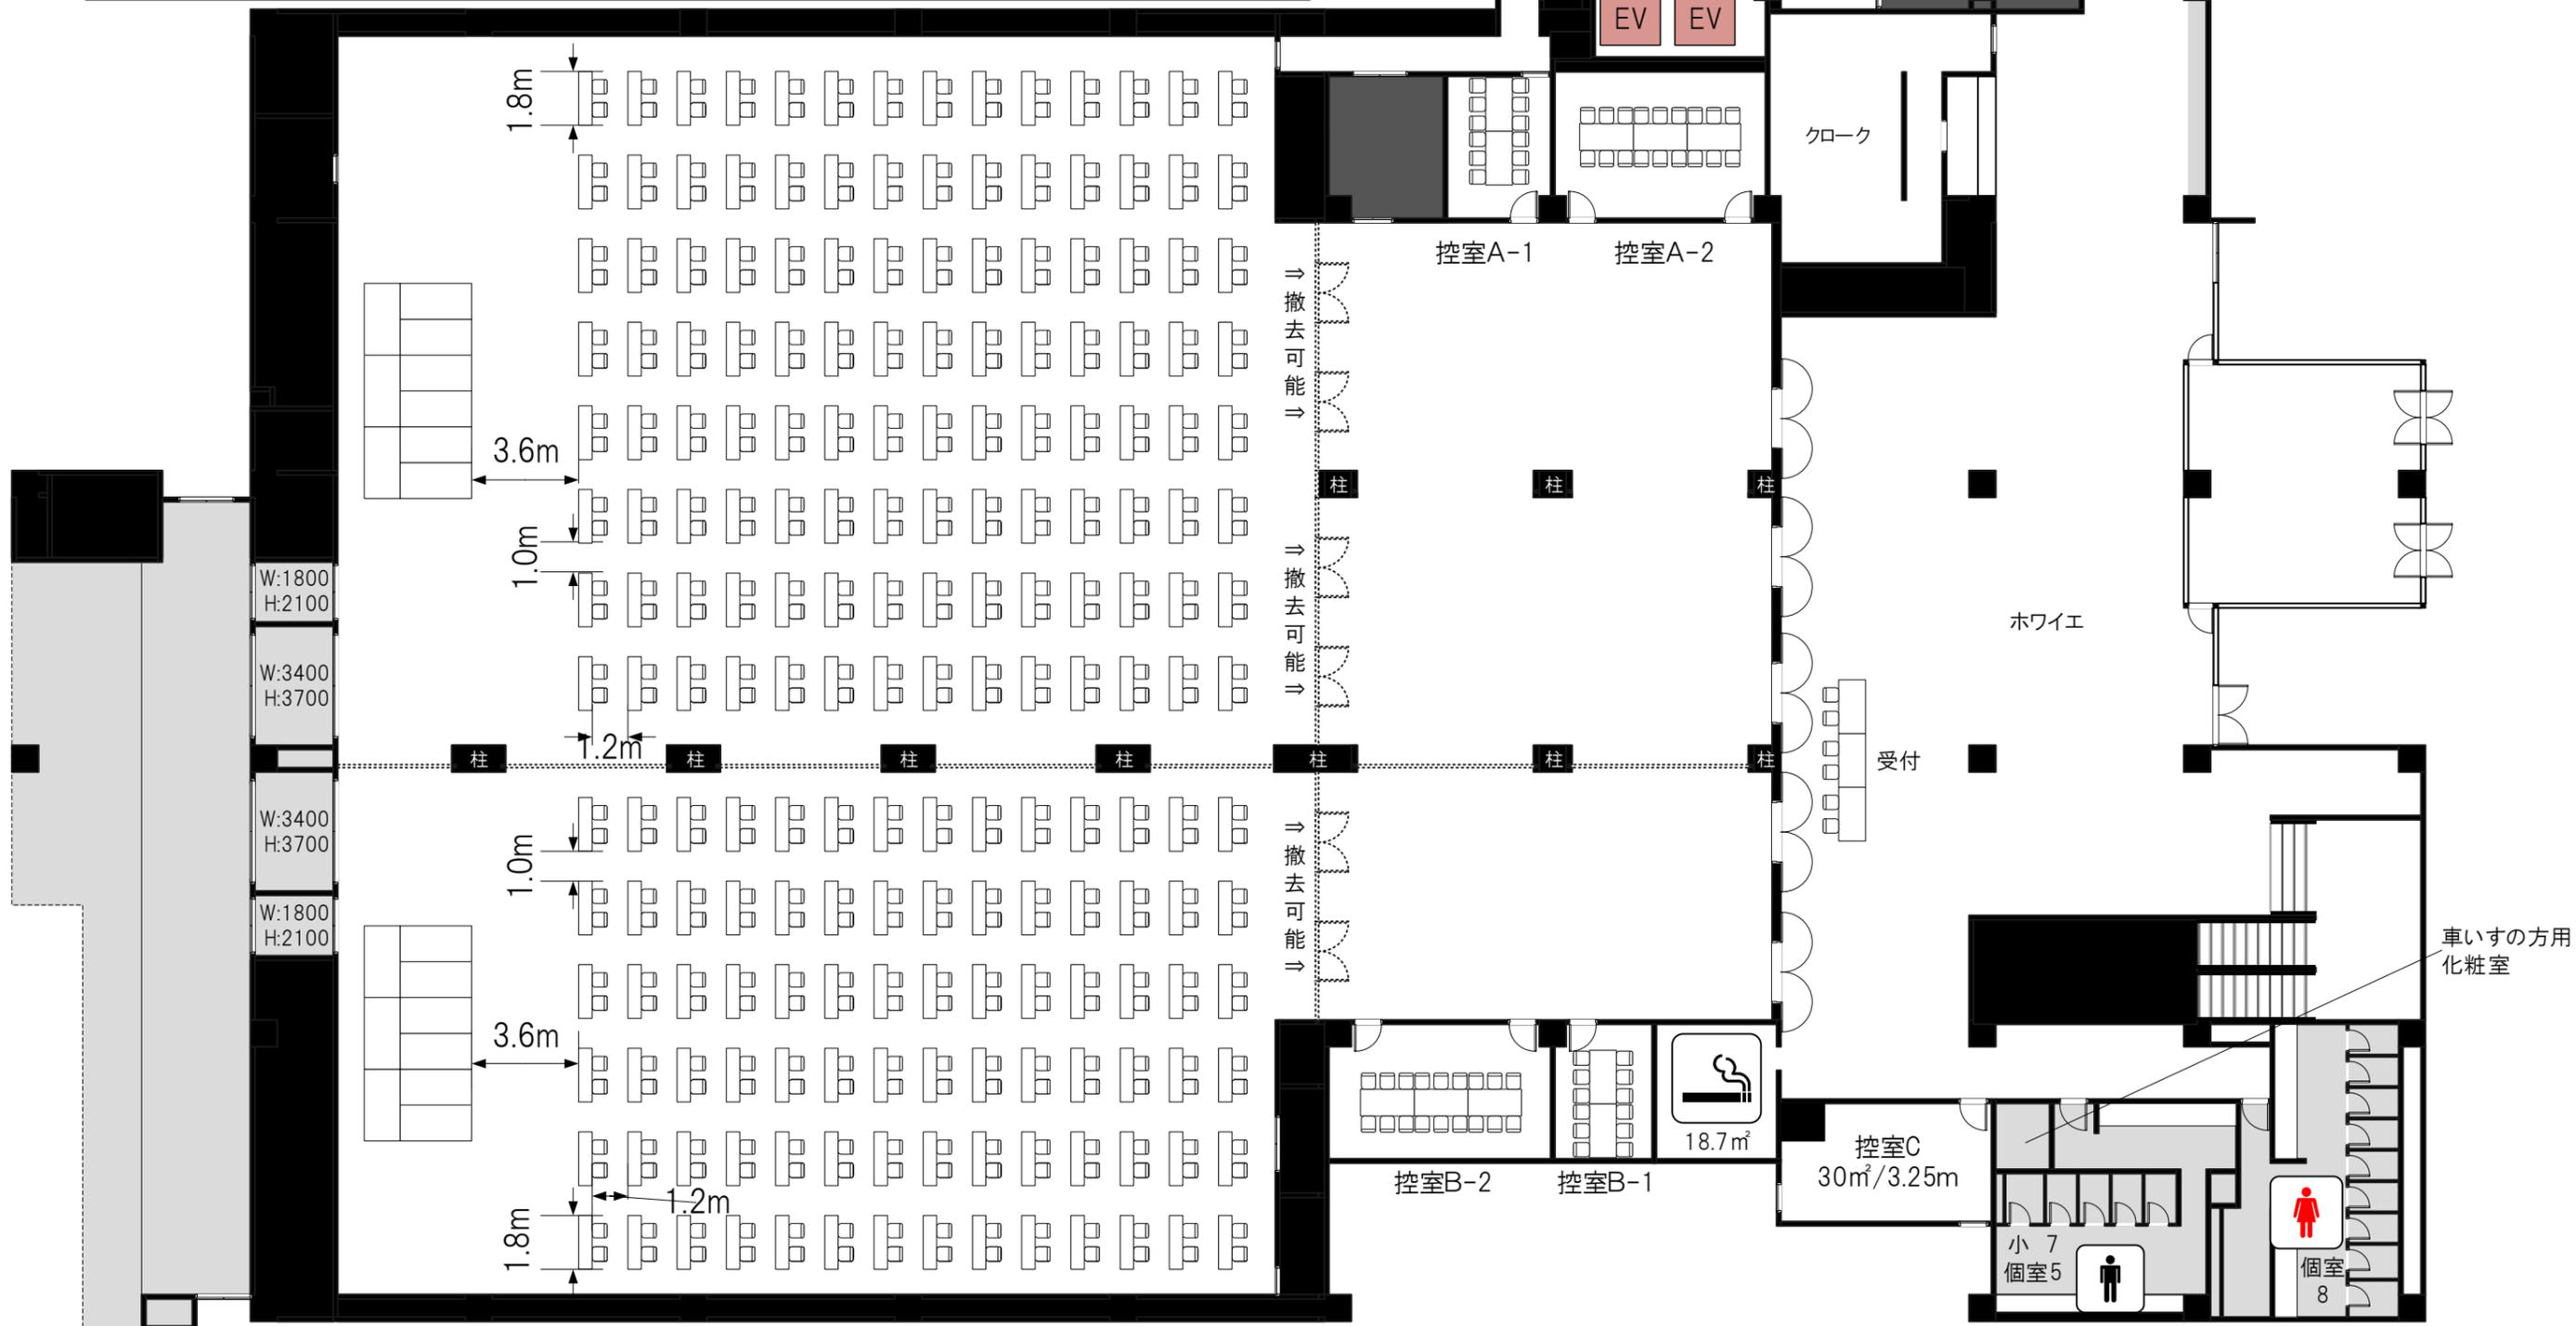


◆Bゾーン ◆席数 / 2席×14列×6島=168席
 【面積】◆本会場(595㎡) + ◆前室(120㎡)= ◆合計(700㎡)
 ◆控室B-1(17㎡) ◆控室B-2(35㎡)
 【天井高】◆本会場(6.7m / グリッド下/ 6.0m) ◆前室・控室(3.25m)

◆Aゾーン ◆席数 / 104席

【面積】◆本会場(825㎡) + ◆前室(255㎡) = ◆合計(1,100㎡)
◆控室A-1(17㎡) ◆控室A-2(35㎡)

【天井高】◆本会場(6.7m / グリッド下/ 6.0m) ◆前室・控室(3.25m)

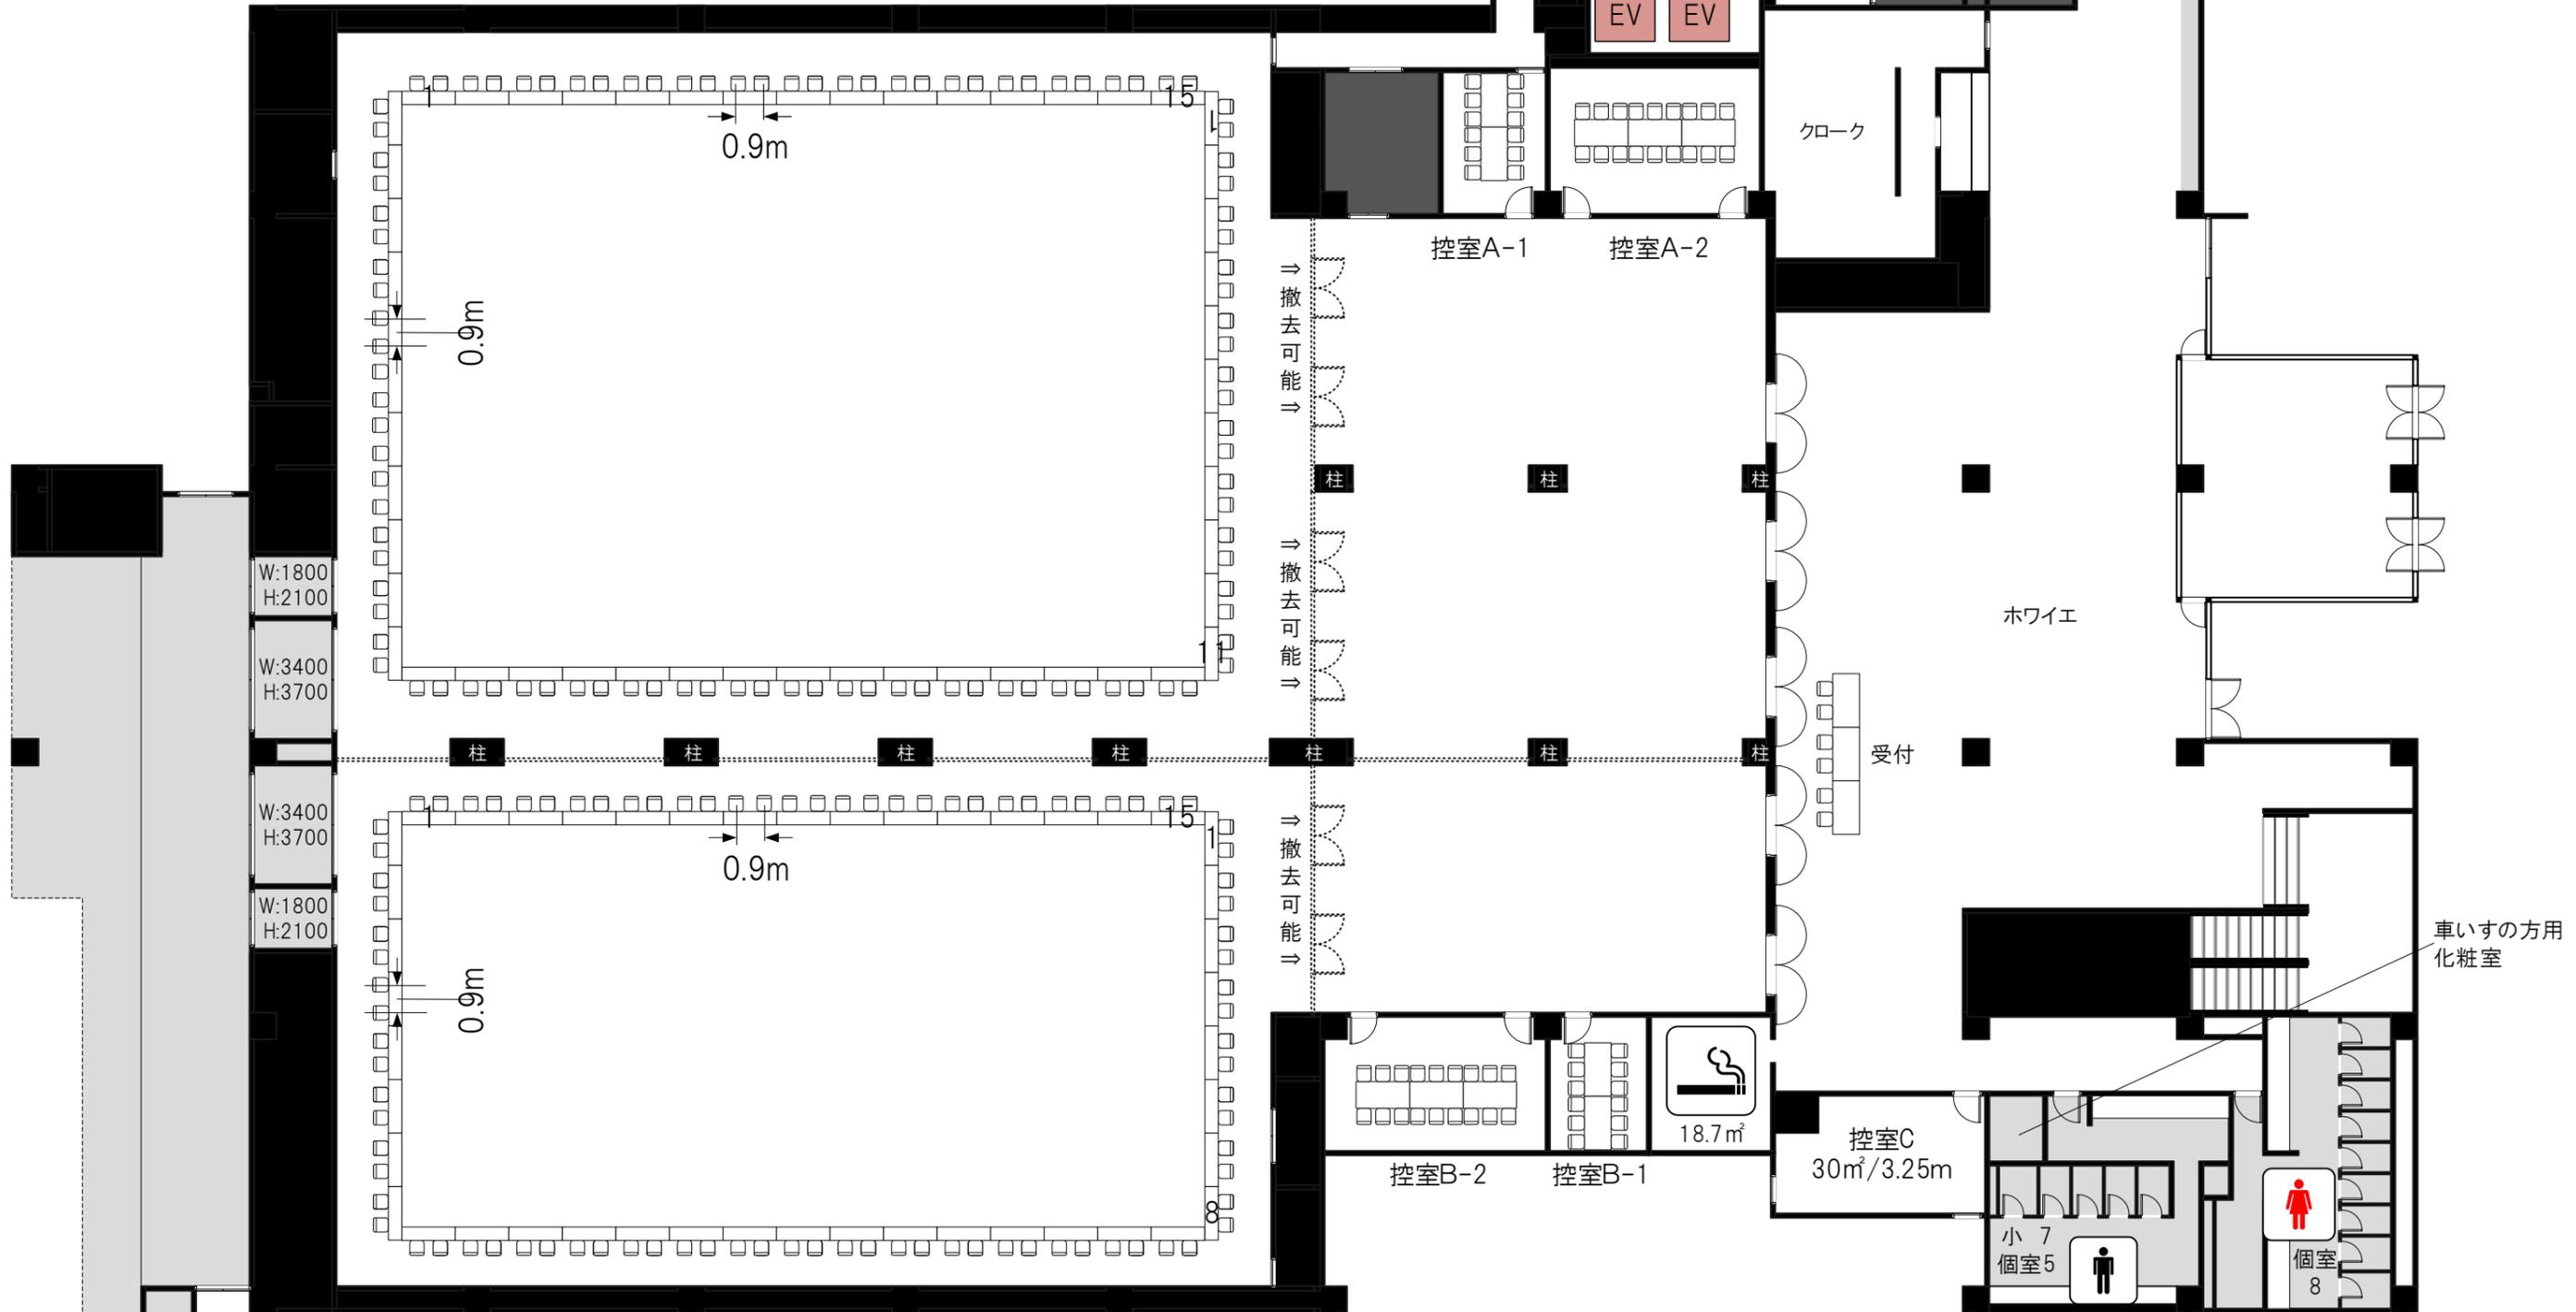

◆Bゾーン ◆席数 / 92席

【面積】◆本会場(595㎡) + ◆前室(120㎡) = ◆合計(700㎡)
◆控室B-1(17㎡) ◆控室B-2(35㎡)

【天井高】◆本会場(6.7m / グリッド下/ 6.0m) ◆前室・控室(3.25m)

ホテルイースト21東京
1階 イースト21ホール

口の字形式 レイアウト

縮尺


1:220

◆Aゾーン ◆席数 / 40卓×6席=240席

【面積】◆本会場(825㎡) + ◆前室(255㎡)= ◆合計(1,100㎡)

◆控室A-1(17㎡) ◆控室A-2(35㎡)

【天井高】◆本会場(6.7m / グリッド下/ 6.0m) ◆前室・控室(3.25m)

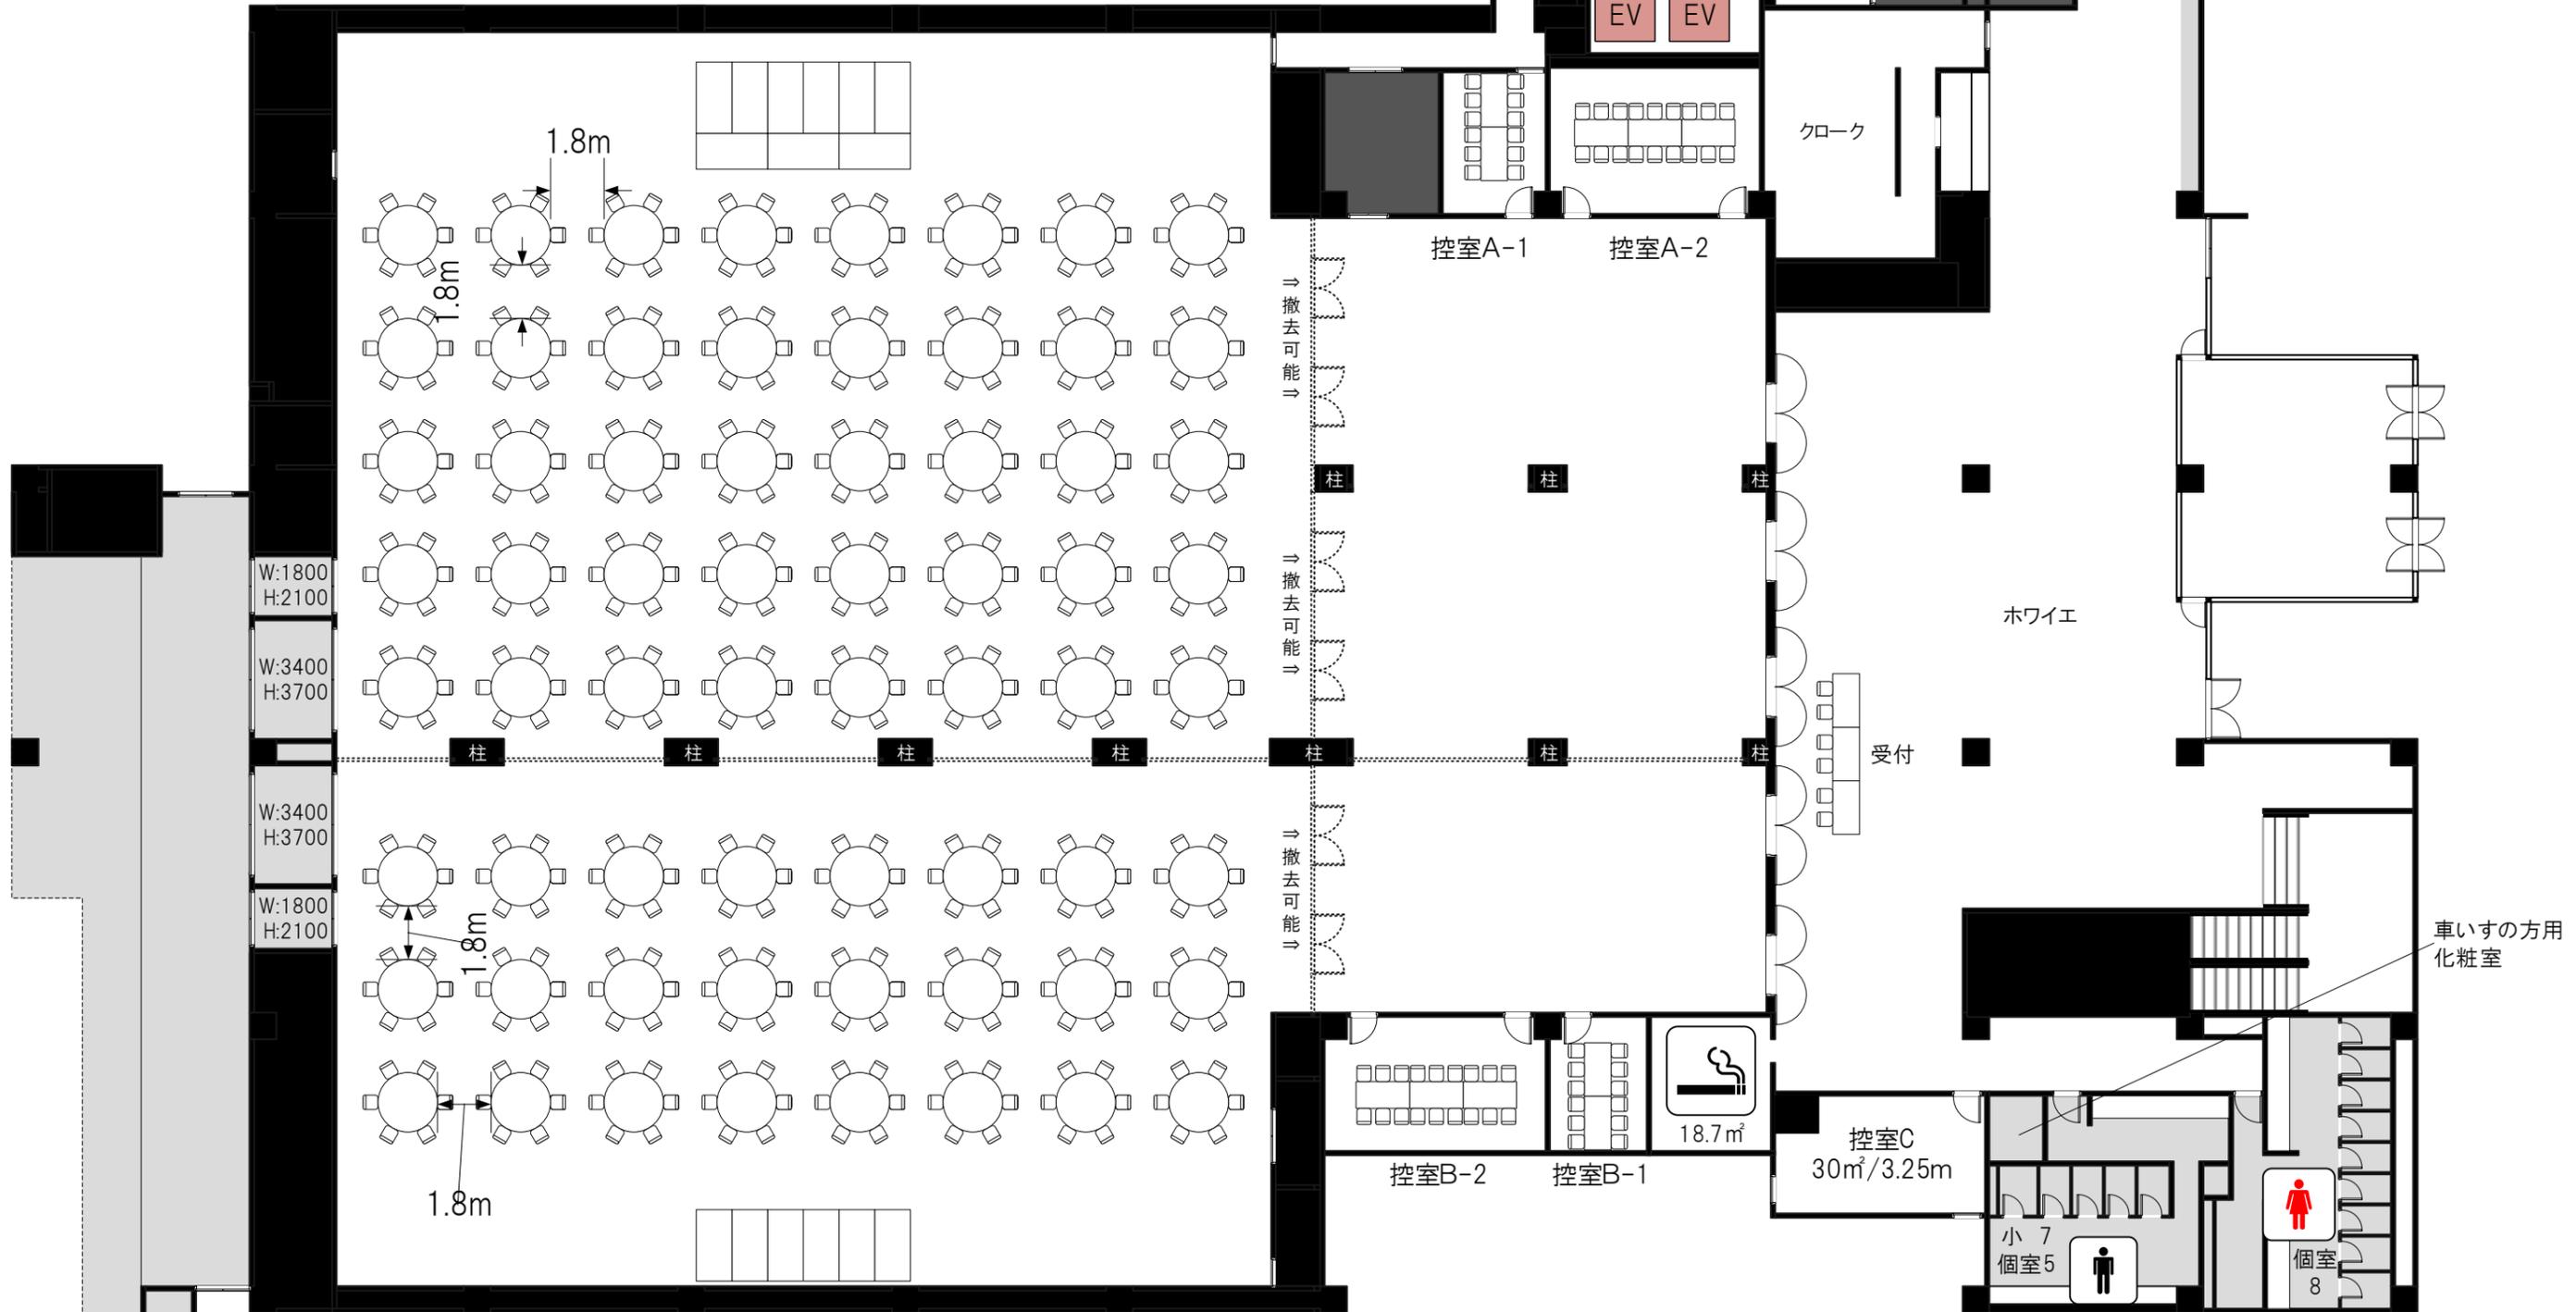

◆Bゾーン ◆席数 / 24卓×6席=144席

【面積】◆本会場(595㎡) + ◆前室(120㎡)= ◆合計(700㎡)

◆控室B-1(17㎡) ◆控室B-2(35㎡)

【天井高】◆本会場(6.7m / グリッド下/ 6.0m) ◆前室・控室(3.25m)


ホテルイースト21東京
1階 イースト21ホール

着席 円卓スタイル レイアウト


縮尺

1:220


◆Aゾーン ◆席数 / 27席×8島=216席
 【面積】◆本会場(825㎡) + ◆前室(255㎡)= ◆合計(1,100㎡)
 ◆控室A-1(17㎡) ◆控室A-2(35㎡)
 【天井高】◆本会場(6.7m / グリッド下/ 6.0m) ◆前室・控室(3.25m)

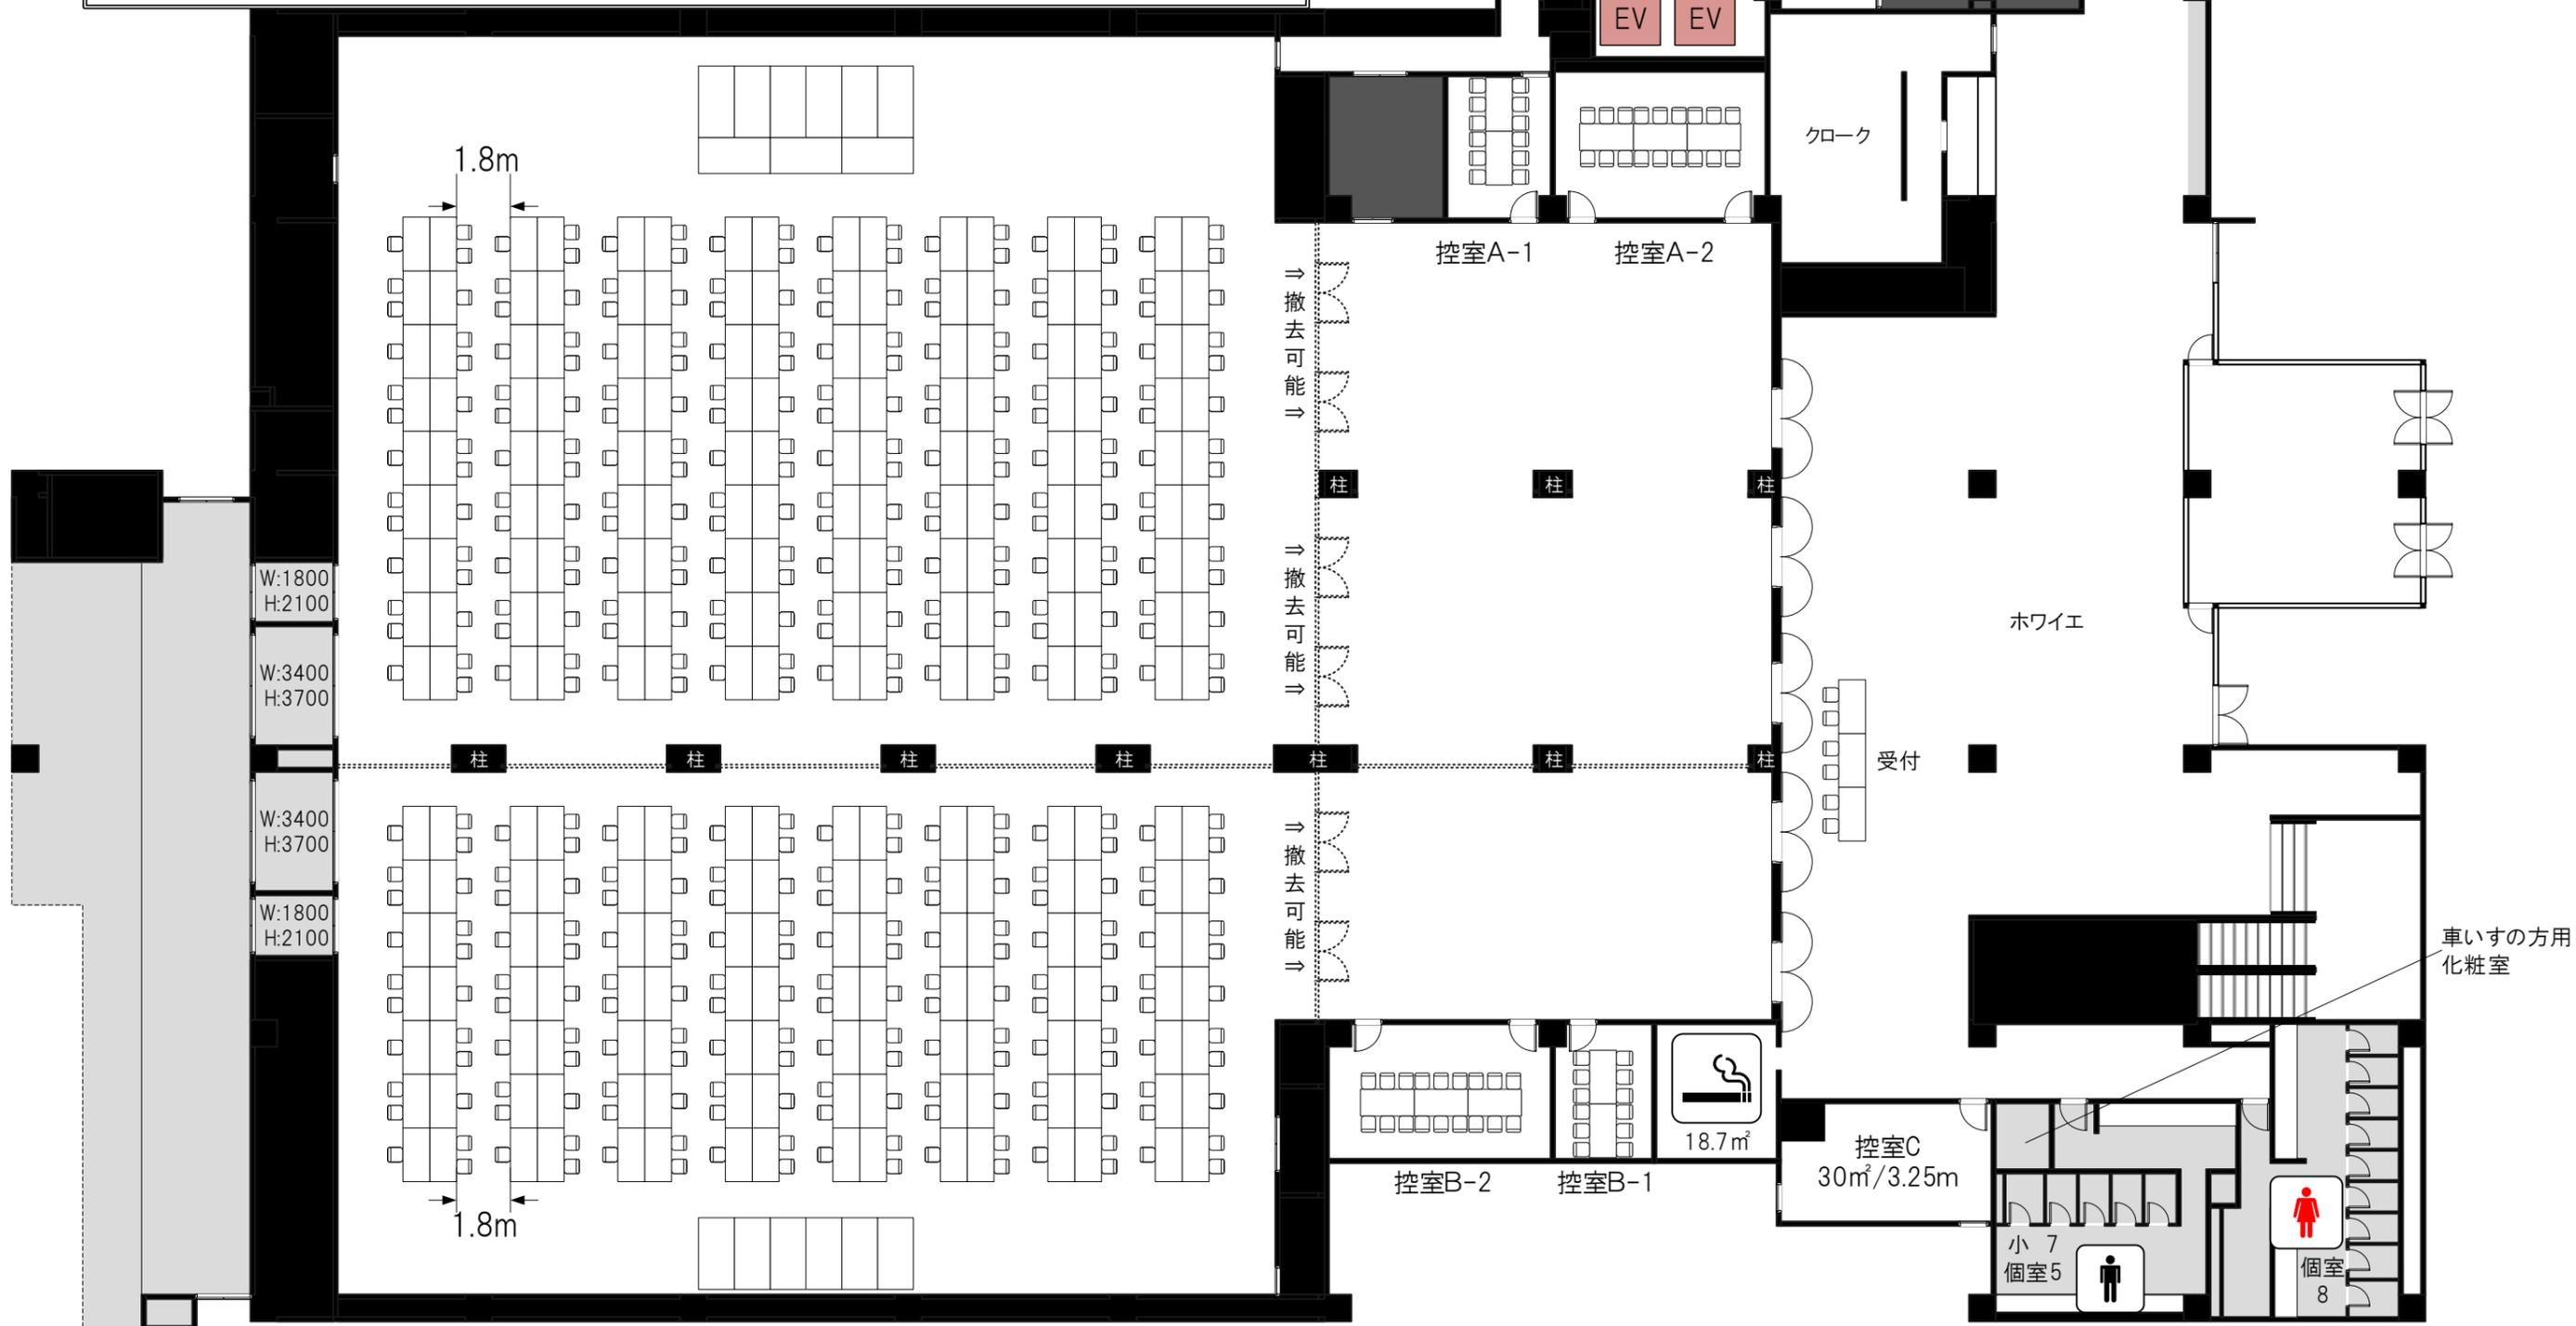


◆Bゾーン ◆席数 / 21席×8島=168席
 【面積】◆本会場(595㎡) + ◆前室(120㎡)= ◆合計(700㎡)
 ◆控室B-1(17㎡) ◆控室B-2(35㎡)
 【天井高】◆本会場(6.7m / グリッド下/ 6.0m) ◆前室・控室(3.25m)

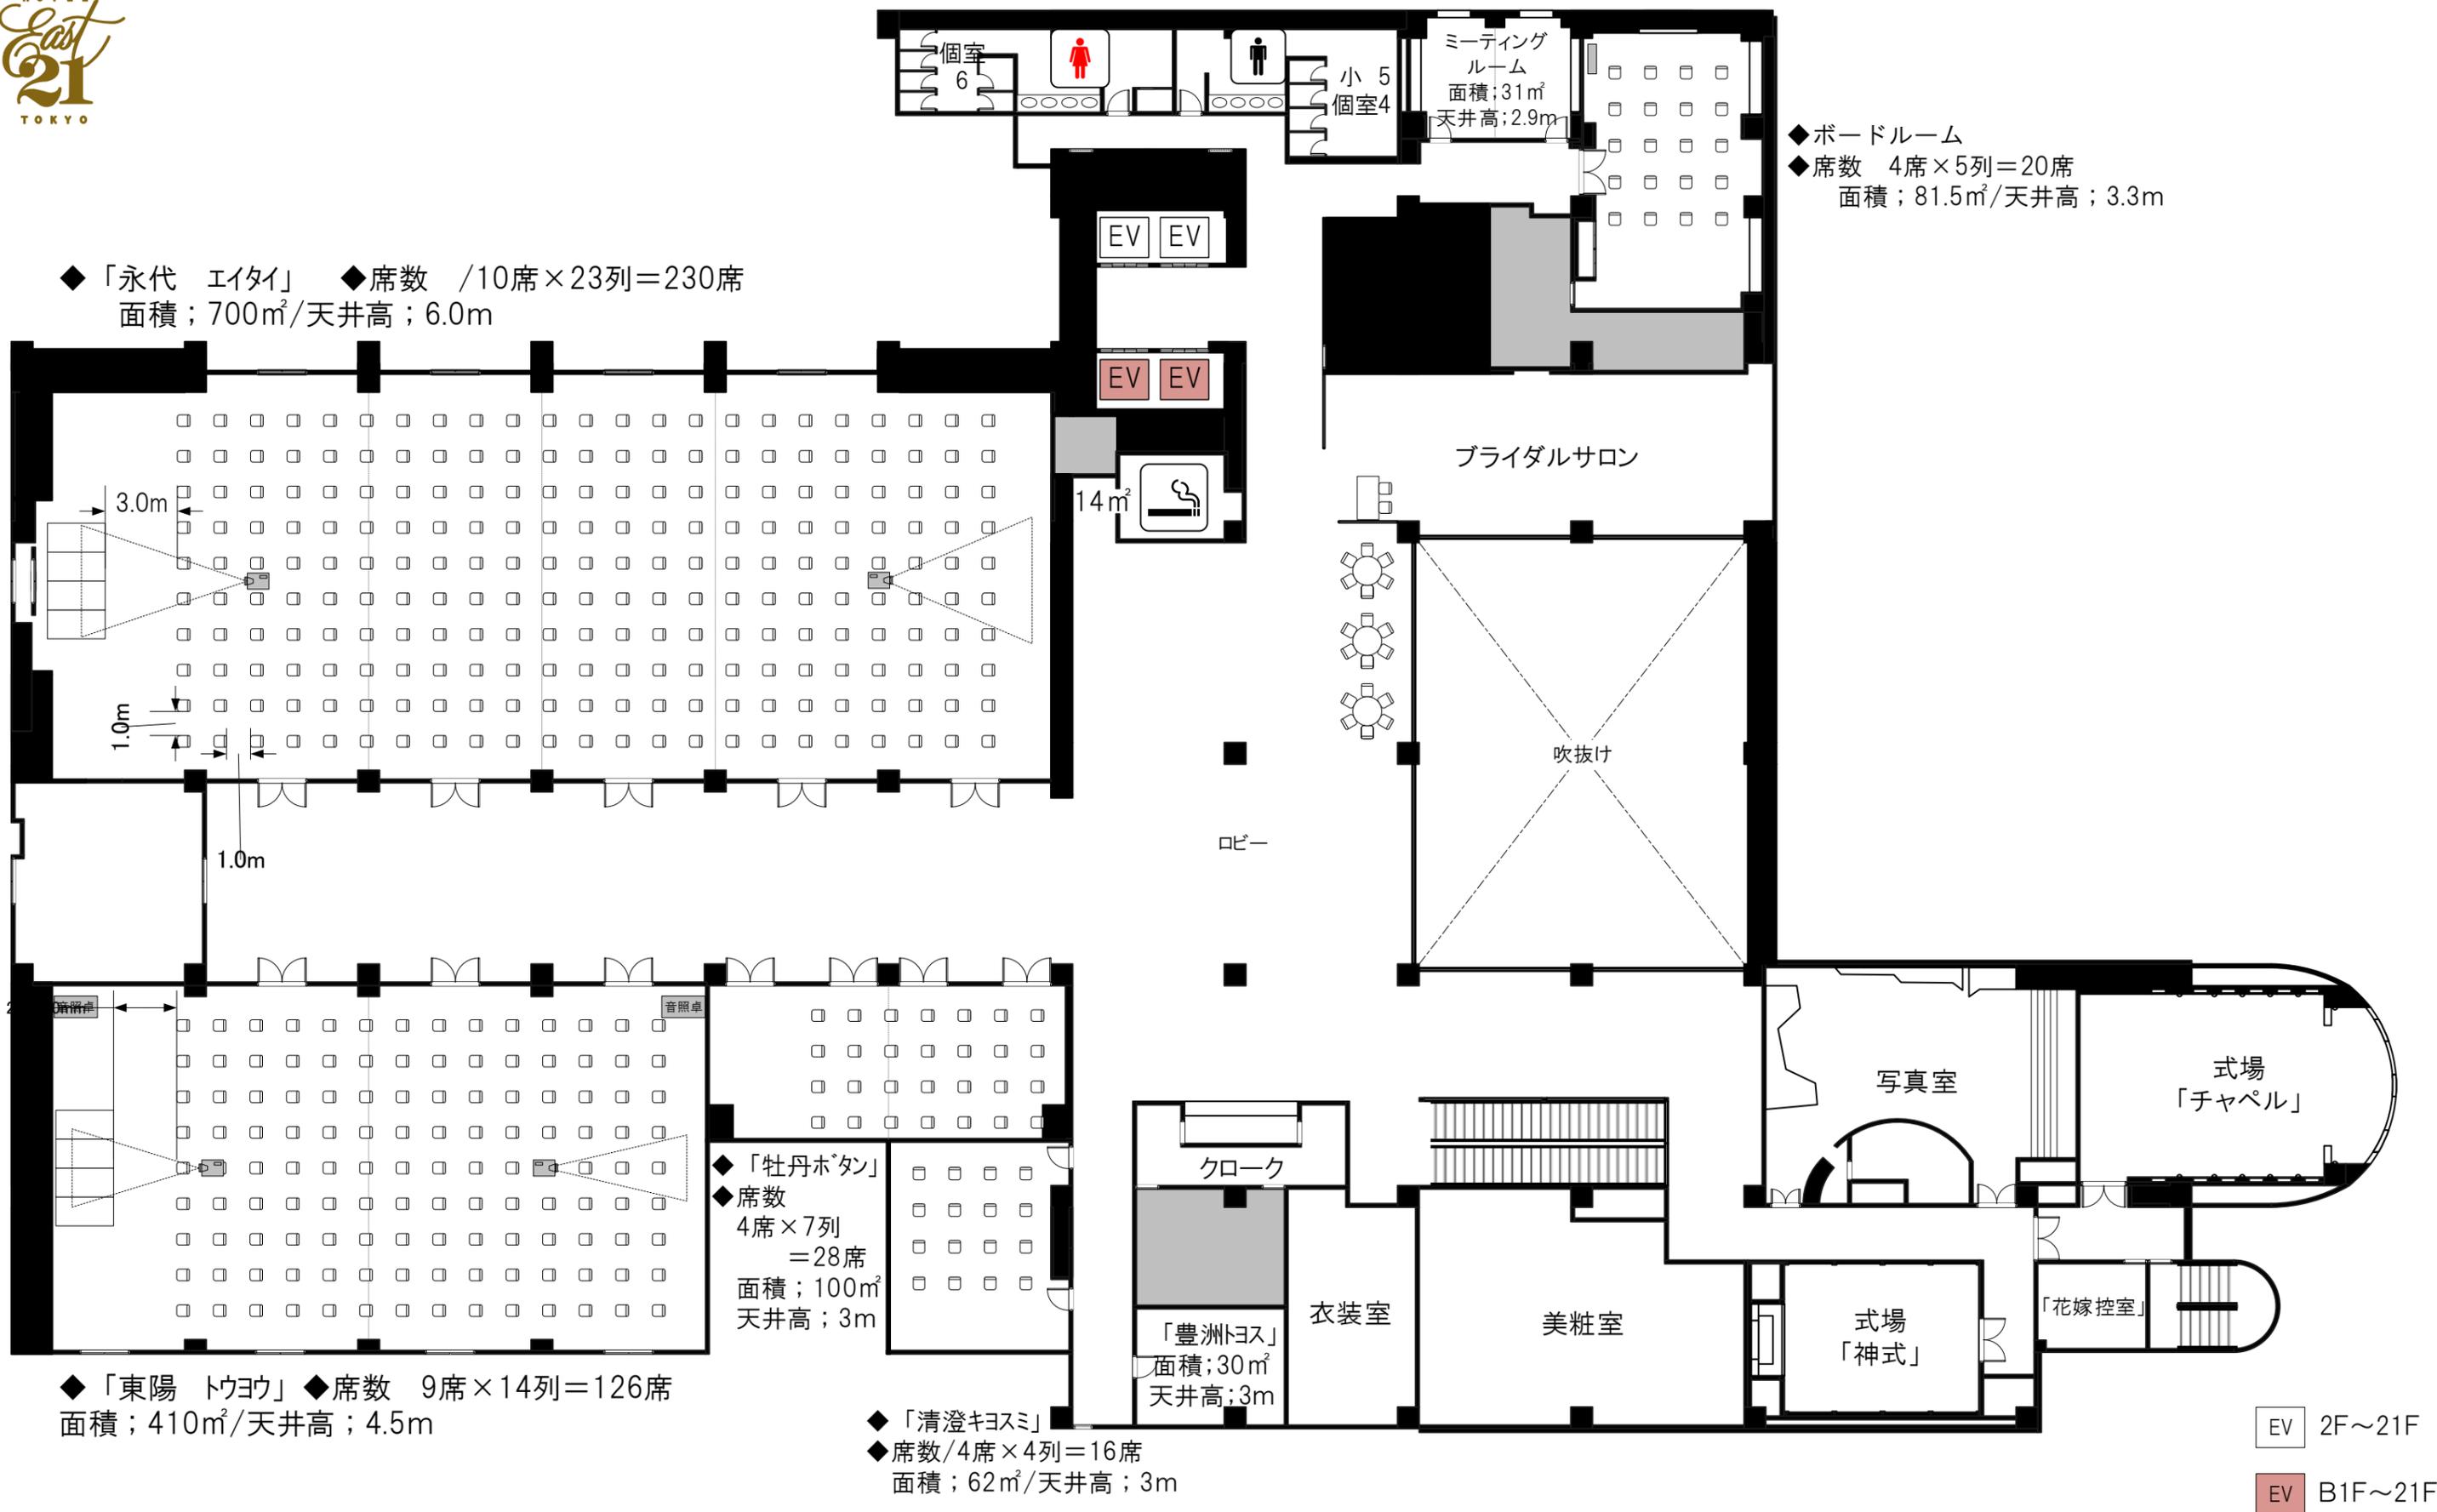


- ◆「永代 エイタイ」
- ◆席数 / 4席×21列×3島=252席
面積；700㎡/天井高；6.0m

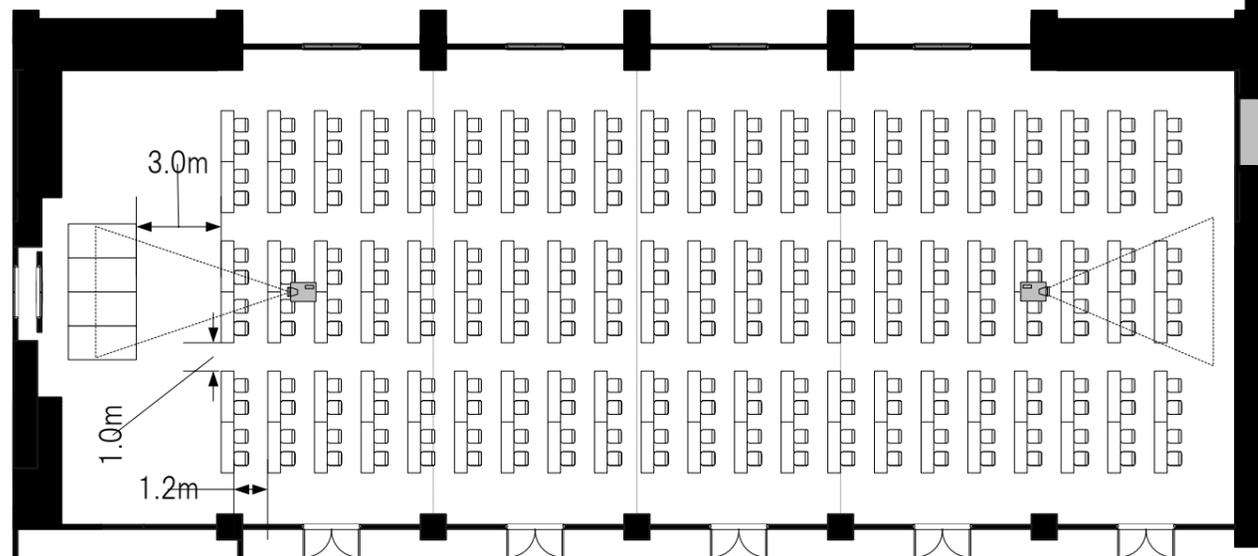


- ◆「東陽 トウヨウ」
- ◆席数 4席×13列×3島=156席
面積；410㎡/天井高；4.5m

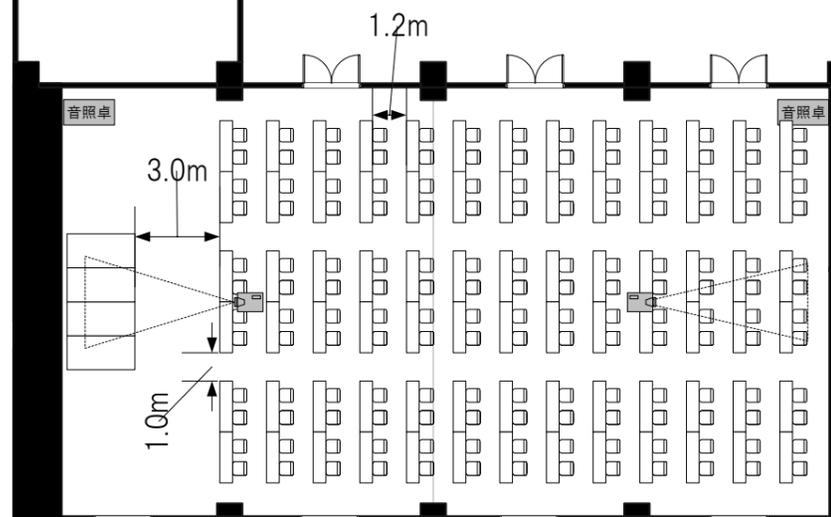

- ◆「牡丹ホタン」
- ◆席数 6席×6列=36席
面積；100㎡
天井高；3m

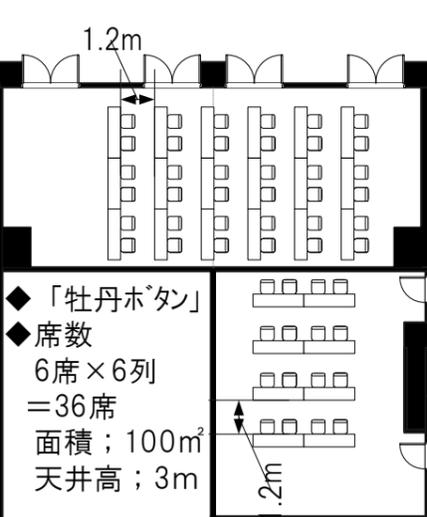

- ◆「清澄キヨシミ」
- ◆席数/4席×4列=16席
面積；62㎡/天井高；3m


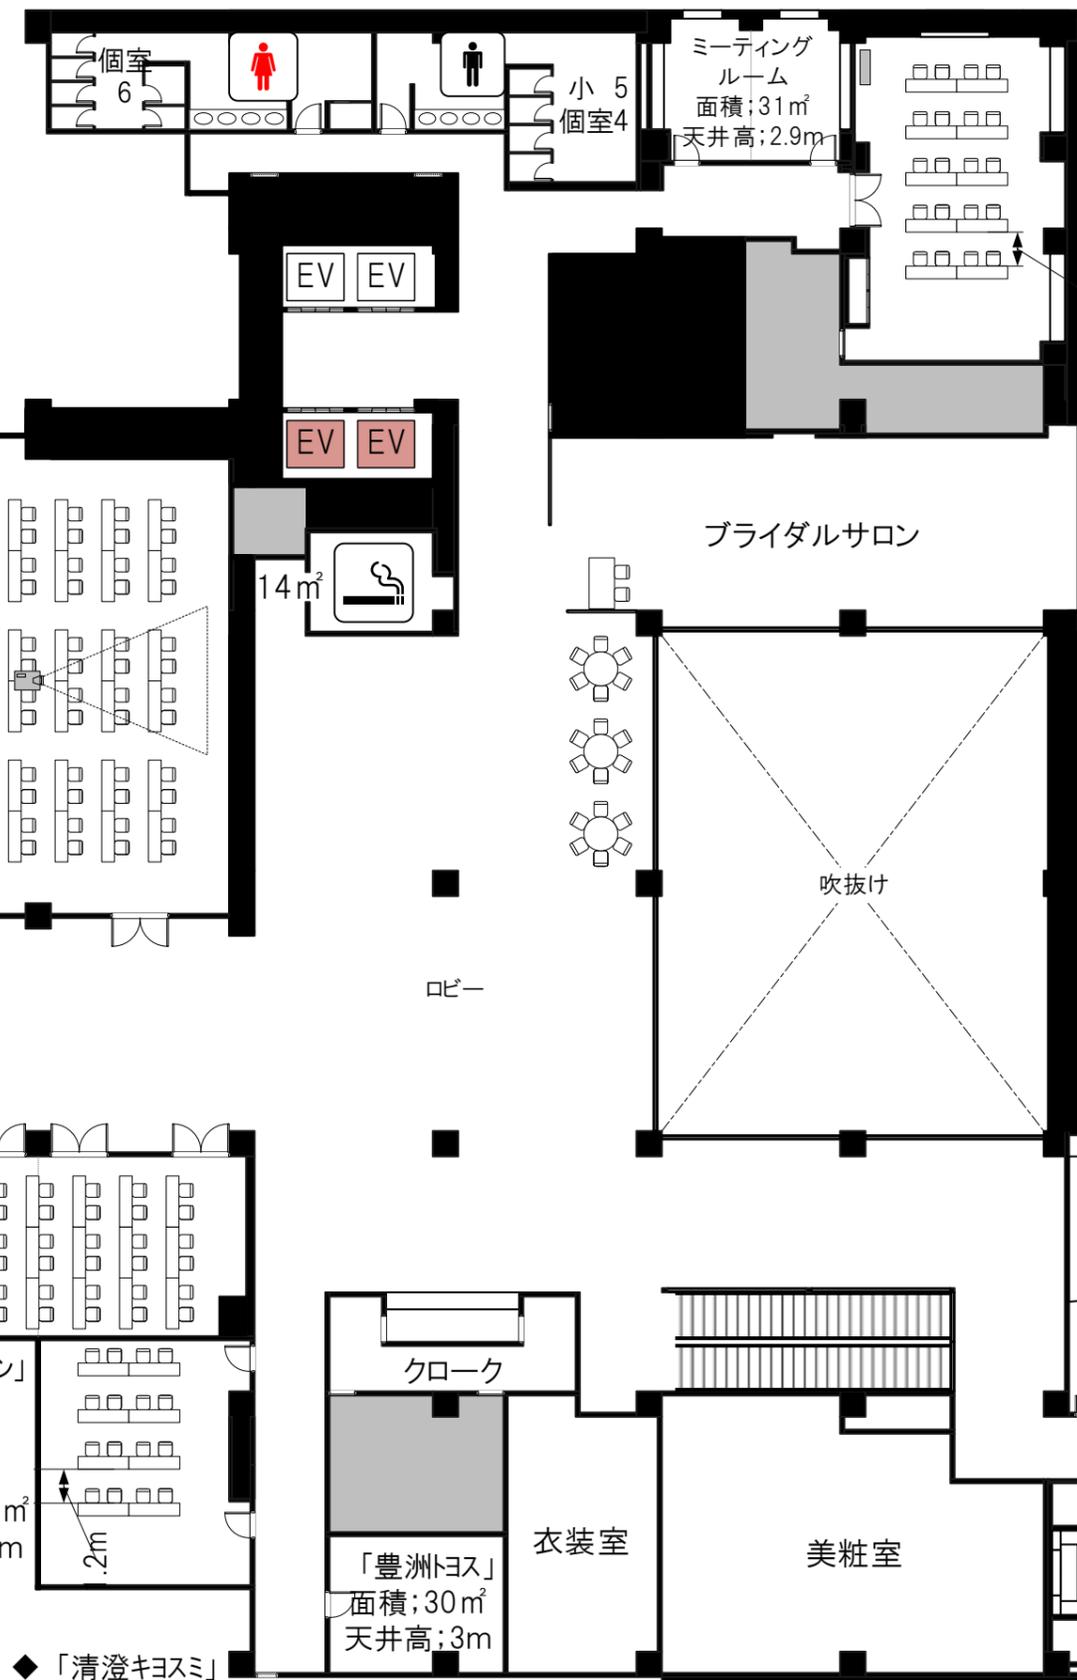


- ◆ボードルーム
- ◆席数 4席×5列=20席
面積；81.5㎡/天井高；3.3m


EV 2F~21F

EV B1F~21F

- ◆「永代 エイタイ」
- ◆席数 / 2席×21列×5島=210席
- 面積；700㎡/天井高；6.0m

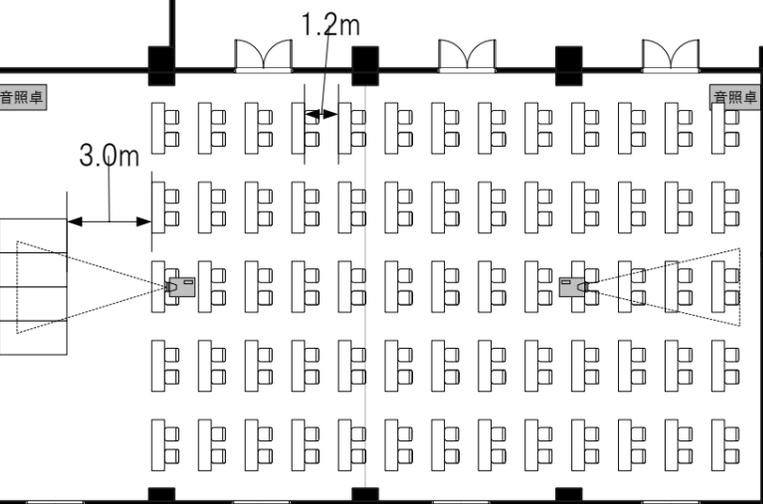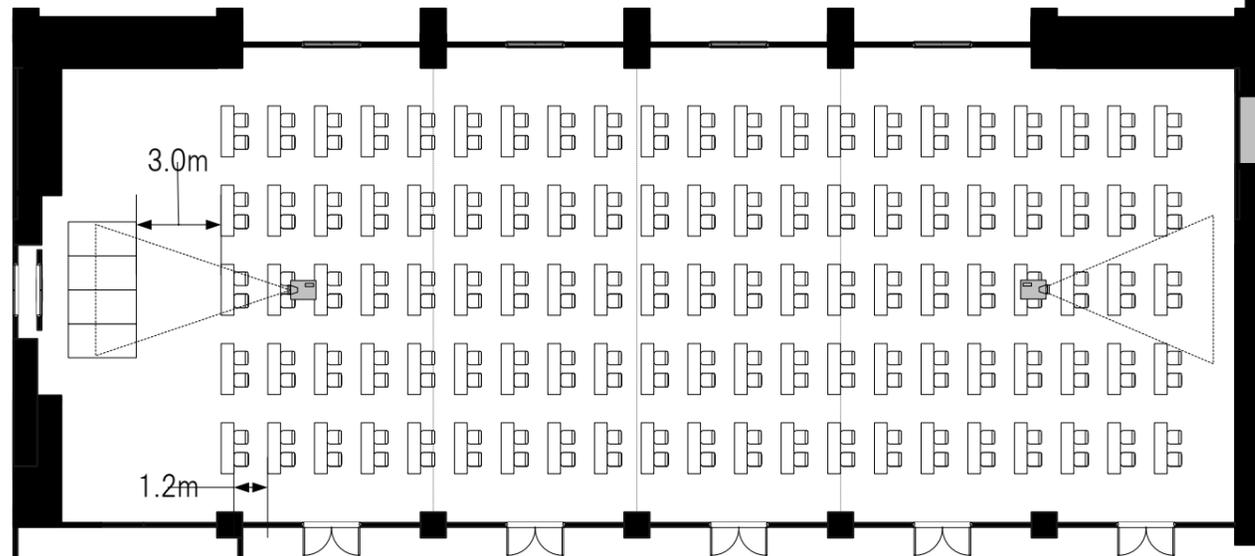


- ◆「東陽 トウヨウ」
- ◆席数 / 2席×13列×5島=130席
- 面積；410㎡/天井高；4.5m

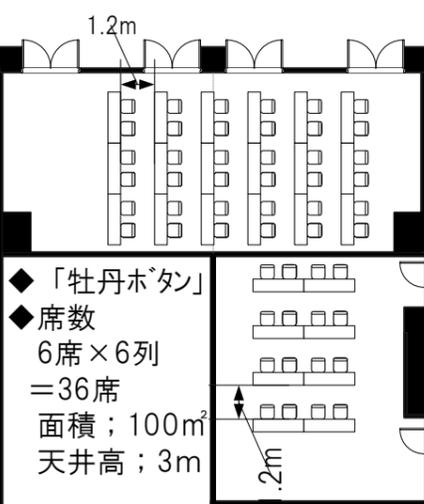

- ◆「牡丹ホタン」
- ◆席数 6席×6列=36席
- 面積；100㎡
- 天井高；3m


- ◆「清澄キヨシミ」
- ◆席数/4席×4列=16席
- 面積；62㎡/天井高；3m

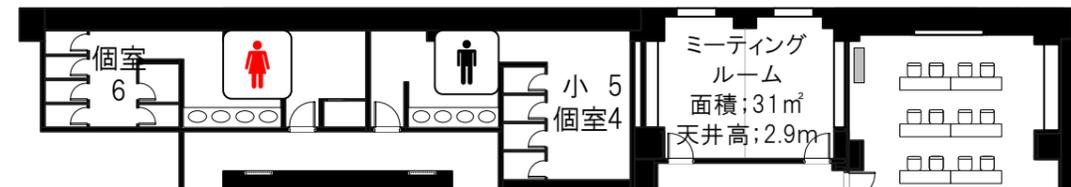

ミーティング
ルーム
面積；31㎡
天井高；2.9m

- ◆ボードルーム
- ◆席数 4席×5列=20席
- 面積；81.5㎡/天井高；3.3m

ブライダルサロン

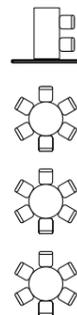

吹抜け

ロビー

14㎡

EV EV

EV EV

クローク

衣装室

美粧室

写真室

式場
「神式」


「花嫁控室」

式場
「チャペル」


EV 2F~21F

EV B1F~21F

◆「永代 エイタイ」
◆席数 / 112席
面積;700㎡/天井高;6.0m

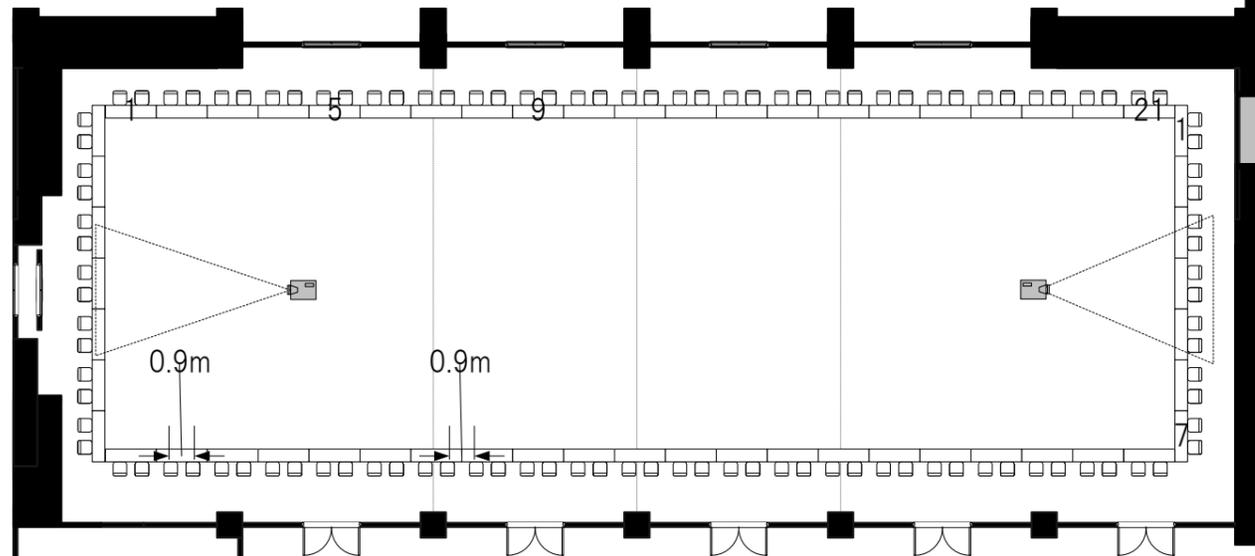


◆「牡丹ホタン」
◆席数/32席
面積;100㎡
天井高;3m

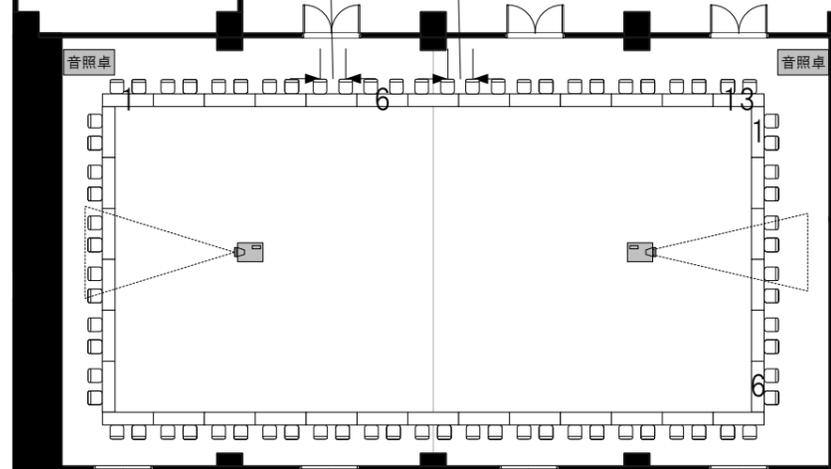


◆「東陽 トヨウ」
◆席数 / 76席
面積;410㎡/天井高;4.5m


◆「清澄キヨスミ」
◆席数/20席
面積;62㎡
天井高;3m

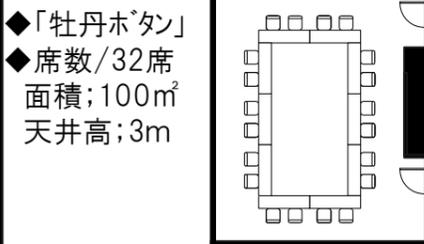


◆「豊洲トヨ」
◆席数/12席
面積;30㎡/天井高;3m

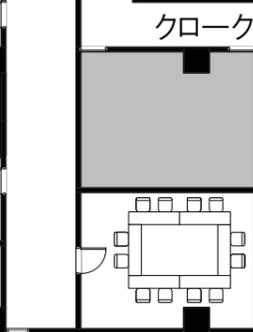

◆「豊洲トヨ」
◆席数/12席
面積;30㎡/天井高;3m

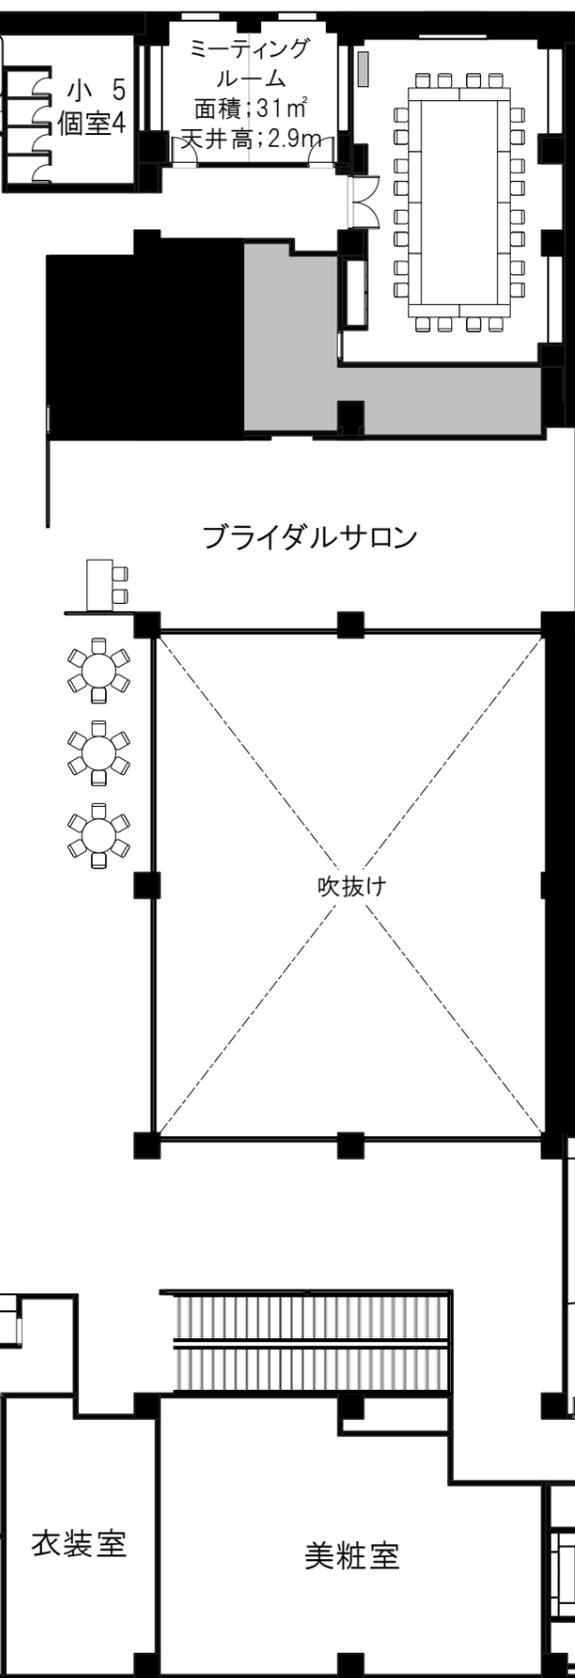


◆ボードルーム
◆席数/24席
面積;81.5㎡/天井高;3.3m

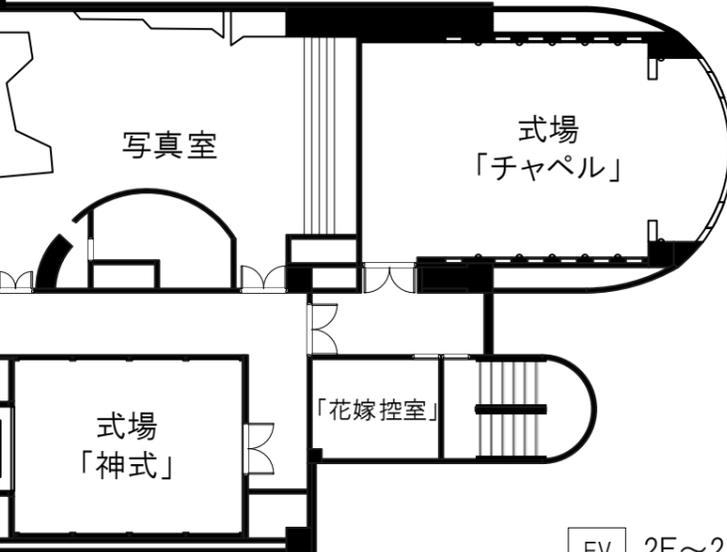

EV 2F~21F

EV B1F~21F

◆「永代 エイタイ」
◆席数 / (4×9=36卓)×6席=216席
面積;700㎡/天井高;6.0m

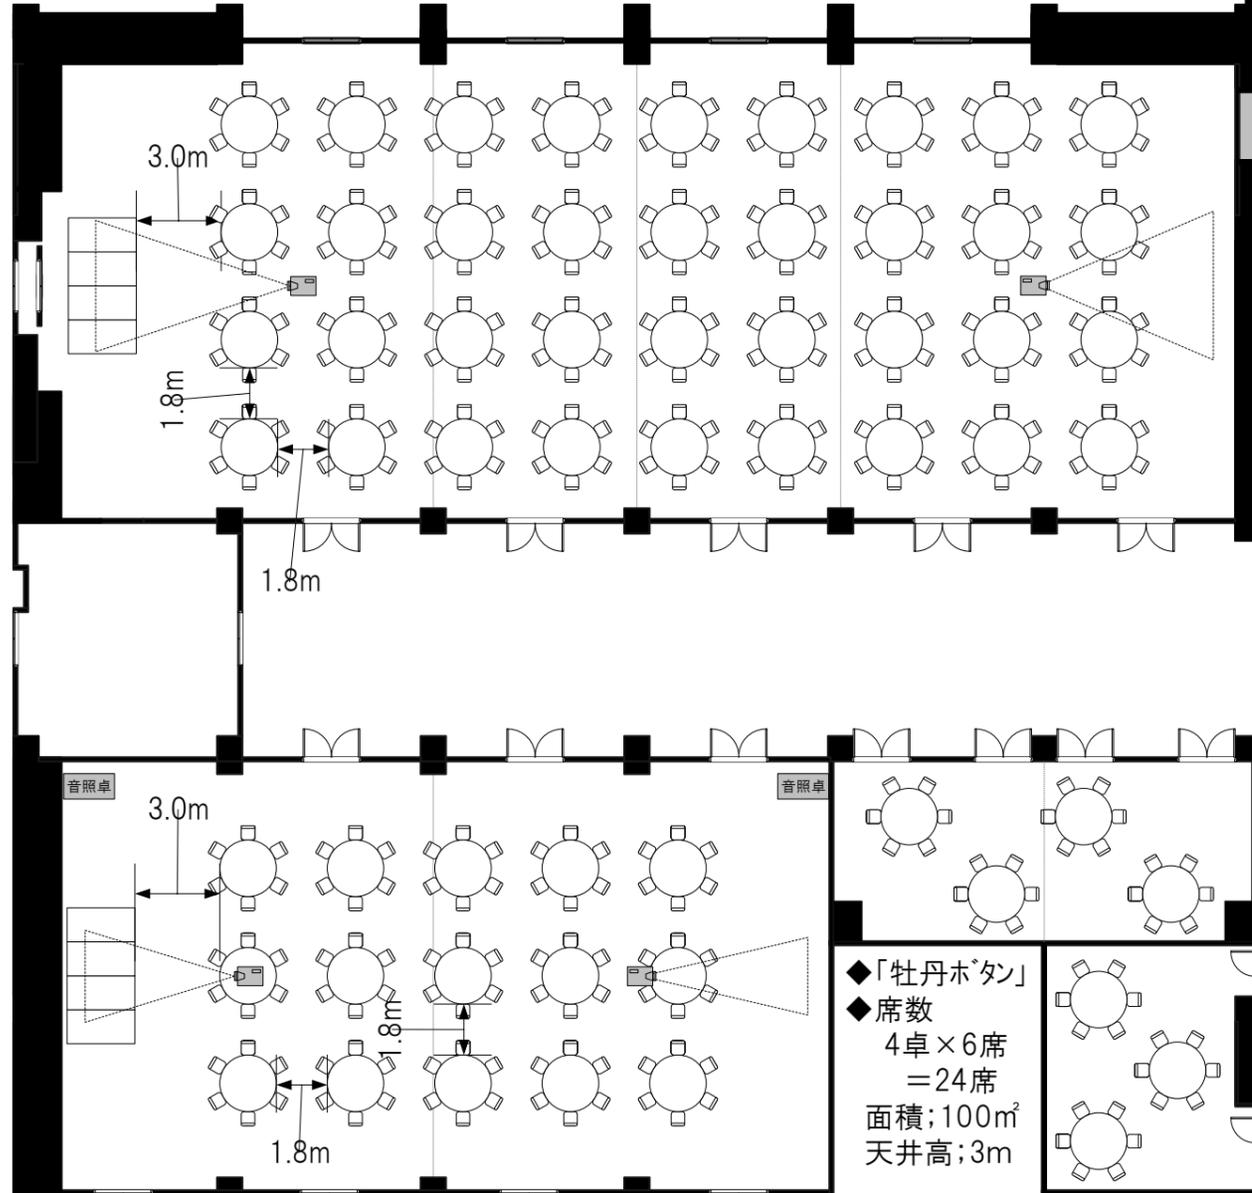

◆「東陽 トウヨウ」
◆席数 / (3×5=15卓)×6席=90席
面積;410㎡/天井高;4.5m

◆「牡丹ホタン」
◆席数
4卓×6席
=24席
面積;100㎡
天井高;3m



◆「清澄キヨスミ」
◆席数 / 3卓×6席=18席
面積;62㎡/天井高;3m




EV 2F~21F

EV B1F~21F

◆「永代 エイタイ」
◆席数 / 27席×8島=216席
面積;700㎡/天井高;6.0m

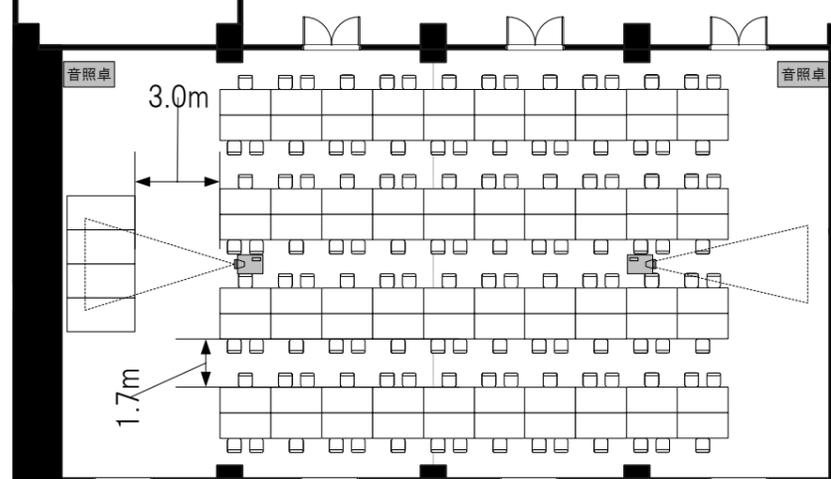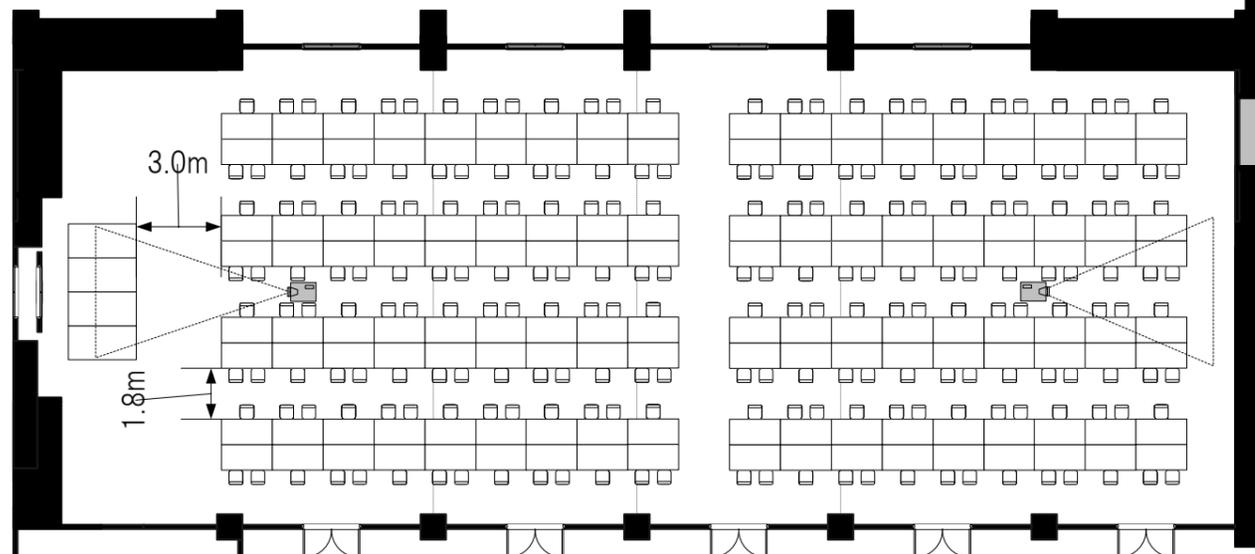


◆「東陽 トウヨウ」
◆席数 / 30席×4島=120席
面積;410㎡/天井高;4.5m

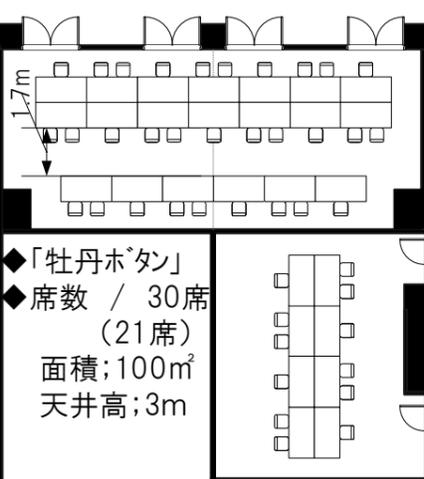

◆「牡丹ボタン」
◆席数 / 30席
(21席)
面積;100㎡
天井高;3m

◆「清澄キヨシミ」
◆席数 / 12席
面積;62㎡
天井高;3m

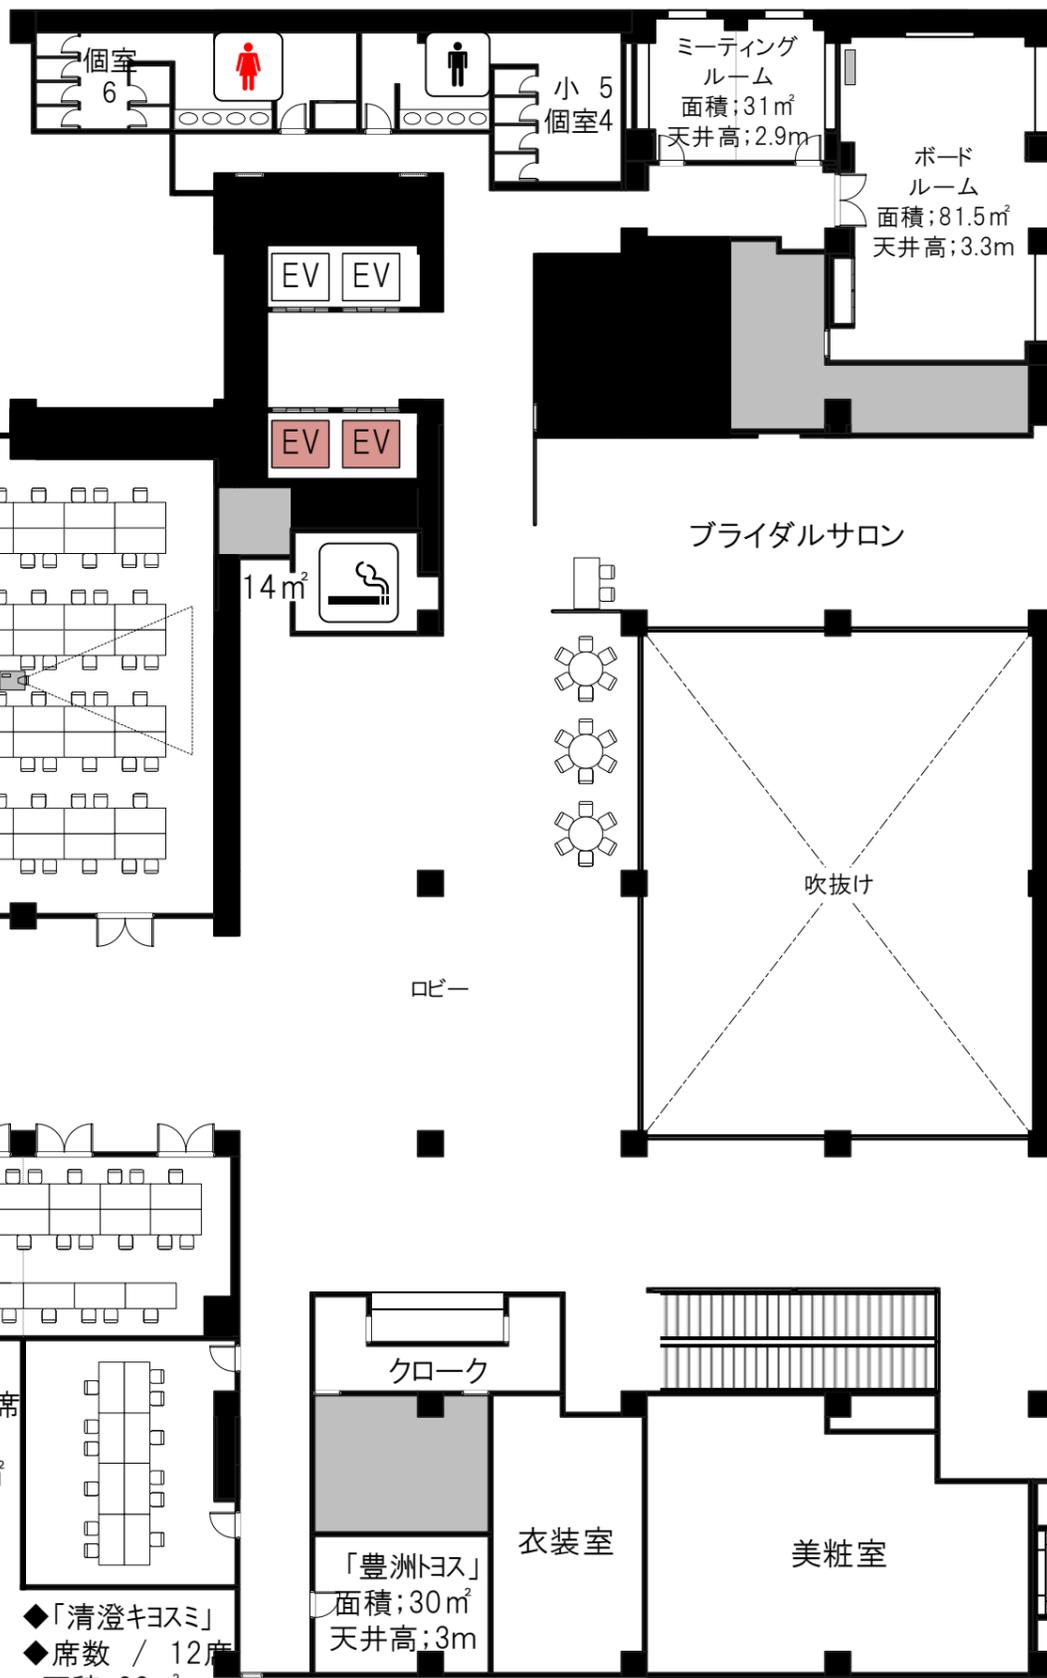

EV 2F~21F

EV B1F~21F